

# Sondernutzungsplan Farberbach, Sargans

## Festlegung Gewässerraum nach Art. 36a GSchG Baulinien

Abschnitt km 0.000 bis km 0.915

Mitwirkung vom 27.10.2021 bis am 30.11.2021

Auflage

Querprofile 1:100

Vom Gemeinderat erlassen am .....

Der Gemeindepräsident

Die Gemeinderatsschreiberin

.....

.....


öffentlich aufgelegt vom .....

bis am .....


Genehmigt vom Amt für Raumentwicklung und Geoinformation am .....

Der Amtsleiter: .....


Querprofil km 0.706, 1:100

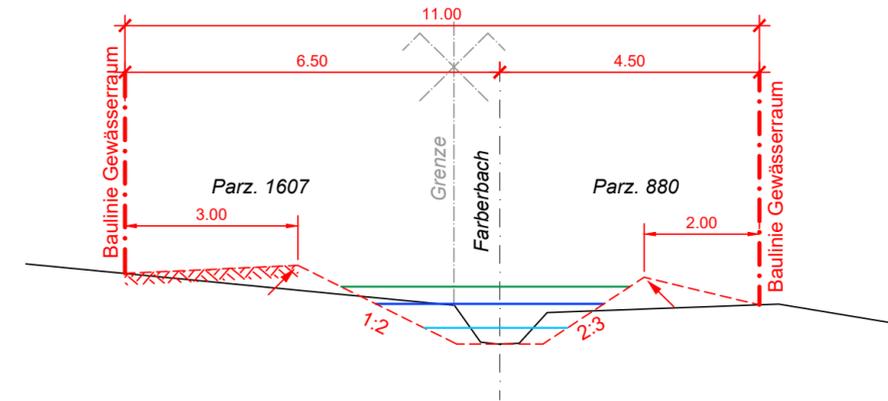

Querprofil km 0.620, 1:100

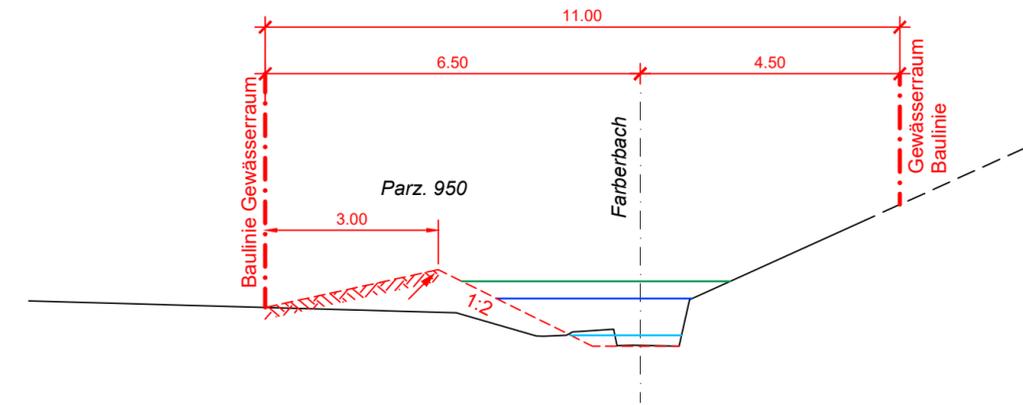

Querprofil km 0.064, 1:100

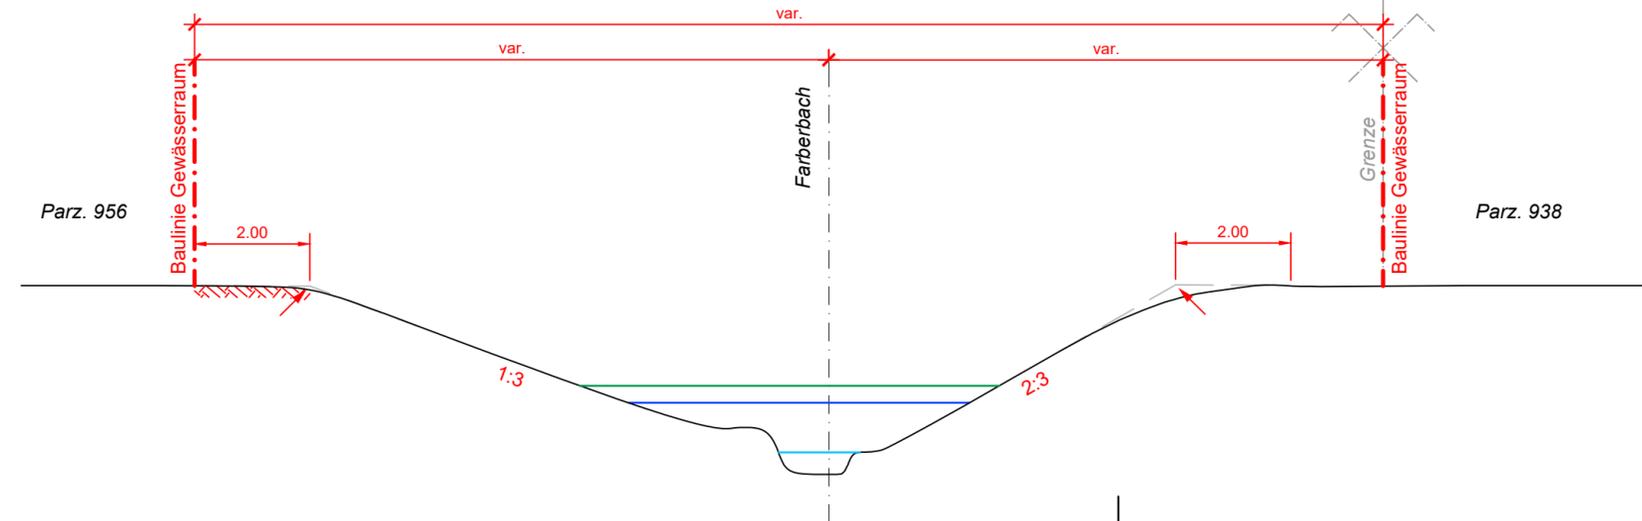

Plan-Nr. / Index:	2471_AU_018	Datum:	23. Juni 2022	Änd. Datum:	
Format:	30/63	Gezeichnet:	LM	Geprüft:	Ha
Dateipfad:	K:\2471_GwR-Festlegungen Gemeinde Sargans\2471_07_Erstellte Dokumente T&P\2471_4_Bearbeitung ab Mitwirkung 2022\2471_Pläne Bearbeitung ab Mitwirkung 2022\2471_AU_018_QP_Farberbach.dwg				

### Legende:

- Freibord
- HQ<sub>100</sub>
- Niederwasserspiegel, NWS
- - - Möglicher zukünftiger Ausbau
- ↗ Theoretische Böschungsoberkante
- ▨ Technischer Zugang

Querprofil km 0.478, 1:100

