

Sondernutzungsplan Silbergiessen, Sargans

Festlegung Gewässerraum nach Art. 36a GSchG Baulinien

Abschnitt km 0.000 bis km 2.593

Mitwirkung vom 27.10.2021 bis am 30.11.2021

Auflage

Querprofile 1:100

Vom Gemeinderat erlassen am

Der Gemeindepräsident Die Gemeinderatsschreiberin

öffentlich aufgelegt vom bis am

Genehmigt vom Amt für Raumentwicklung und Geoinformation am

Der Amtsleiter:




Tuffli & Partner AG | Bahnhofstrasse 8, 8887 Mels | Tel. 081 723 71 77 | mels@tuffli-partner.ch | www.tuffli-partner.ch

Plan-Nr. / Index:	2471_AU_025	Datum:	23. Juni 2022	Änd. Datum:	
Format:	45/105	Gezeichnet:	LM	Geprüft:	Ha
Dateipfad:	K:\2471_GwR-Festlegungen Gemeinde Sargans\2471_07_Erstellte Dokumente T&P\2471_4_Bearbeitung ab Mitwirkung 2022\2471_4_Pläne Bearbeitung ab Mitwirkung 2022\2471_AU_025_QP_Silbergiessen.dwg				


Legende:

- Freibord
- HQ₁₀₀
- Niederwasserspiegel, NWS
- Wasserspiegel bei Einstau durch Bieberdamm
- Theoretische Böschungsoberkante


Querprofil km 2.446, 1:100

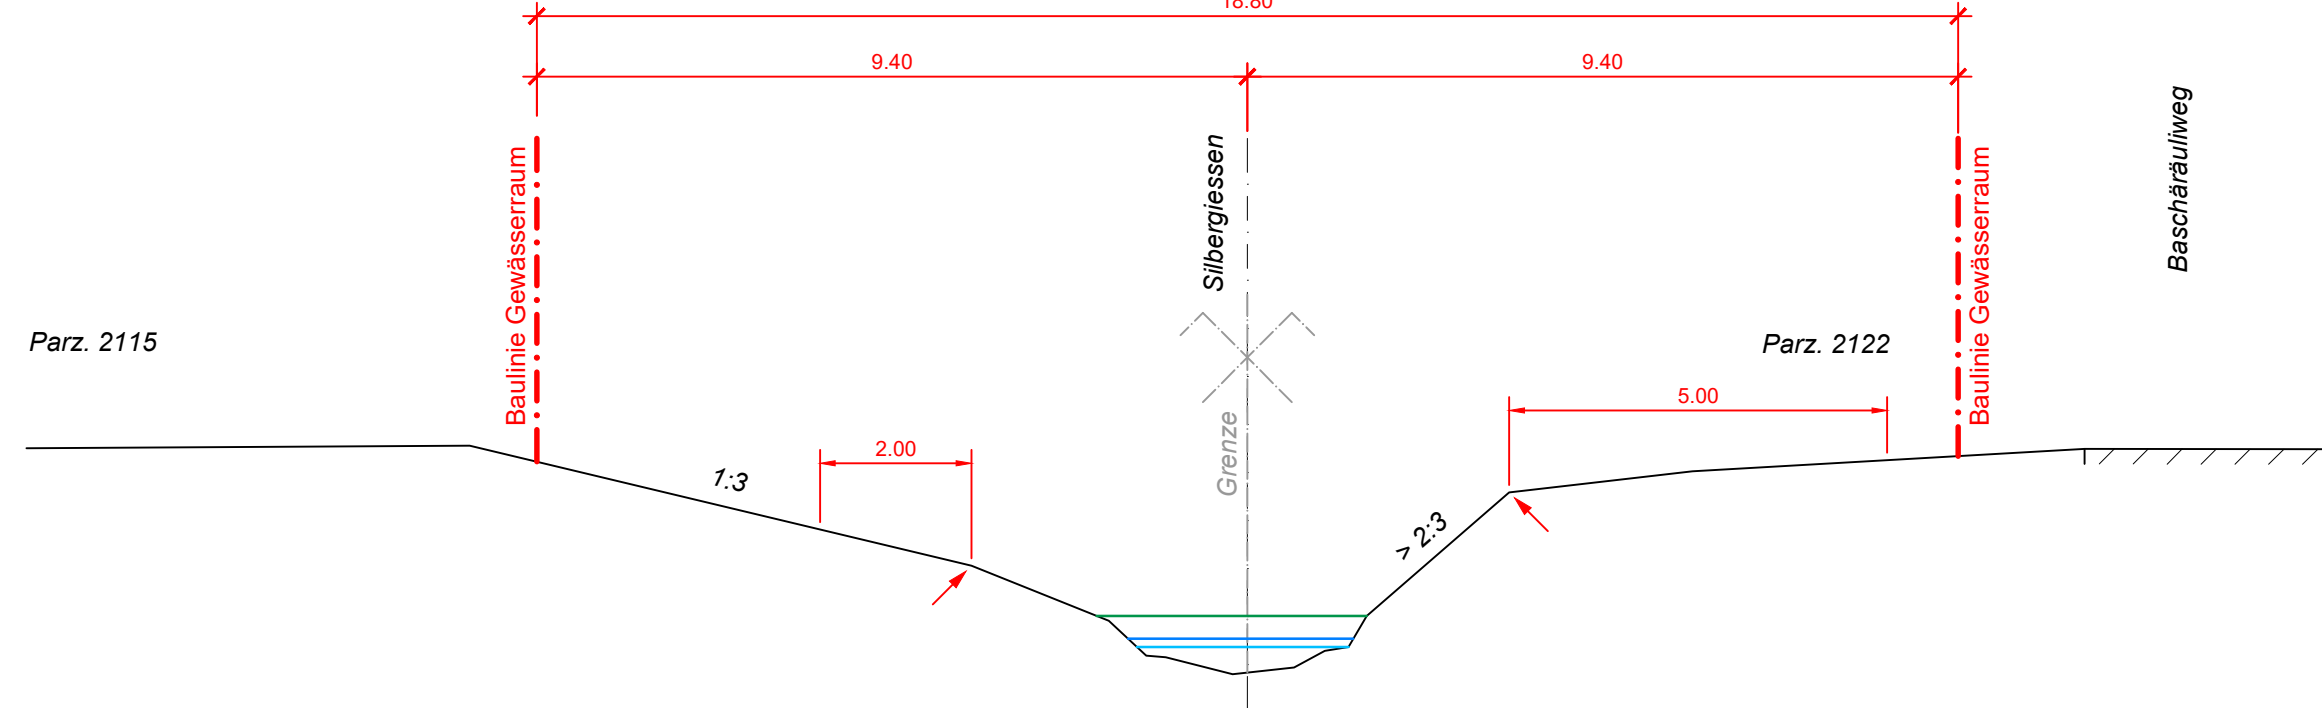


Querprofil km 1.603, 1:100

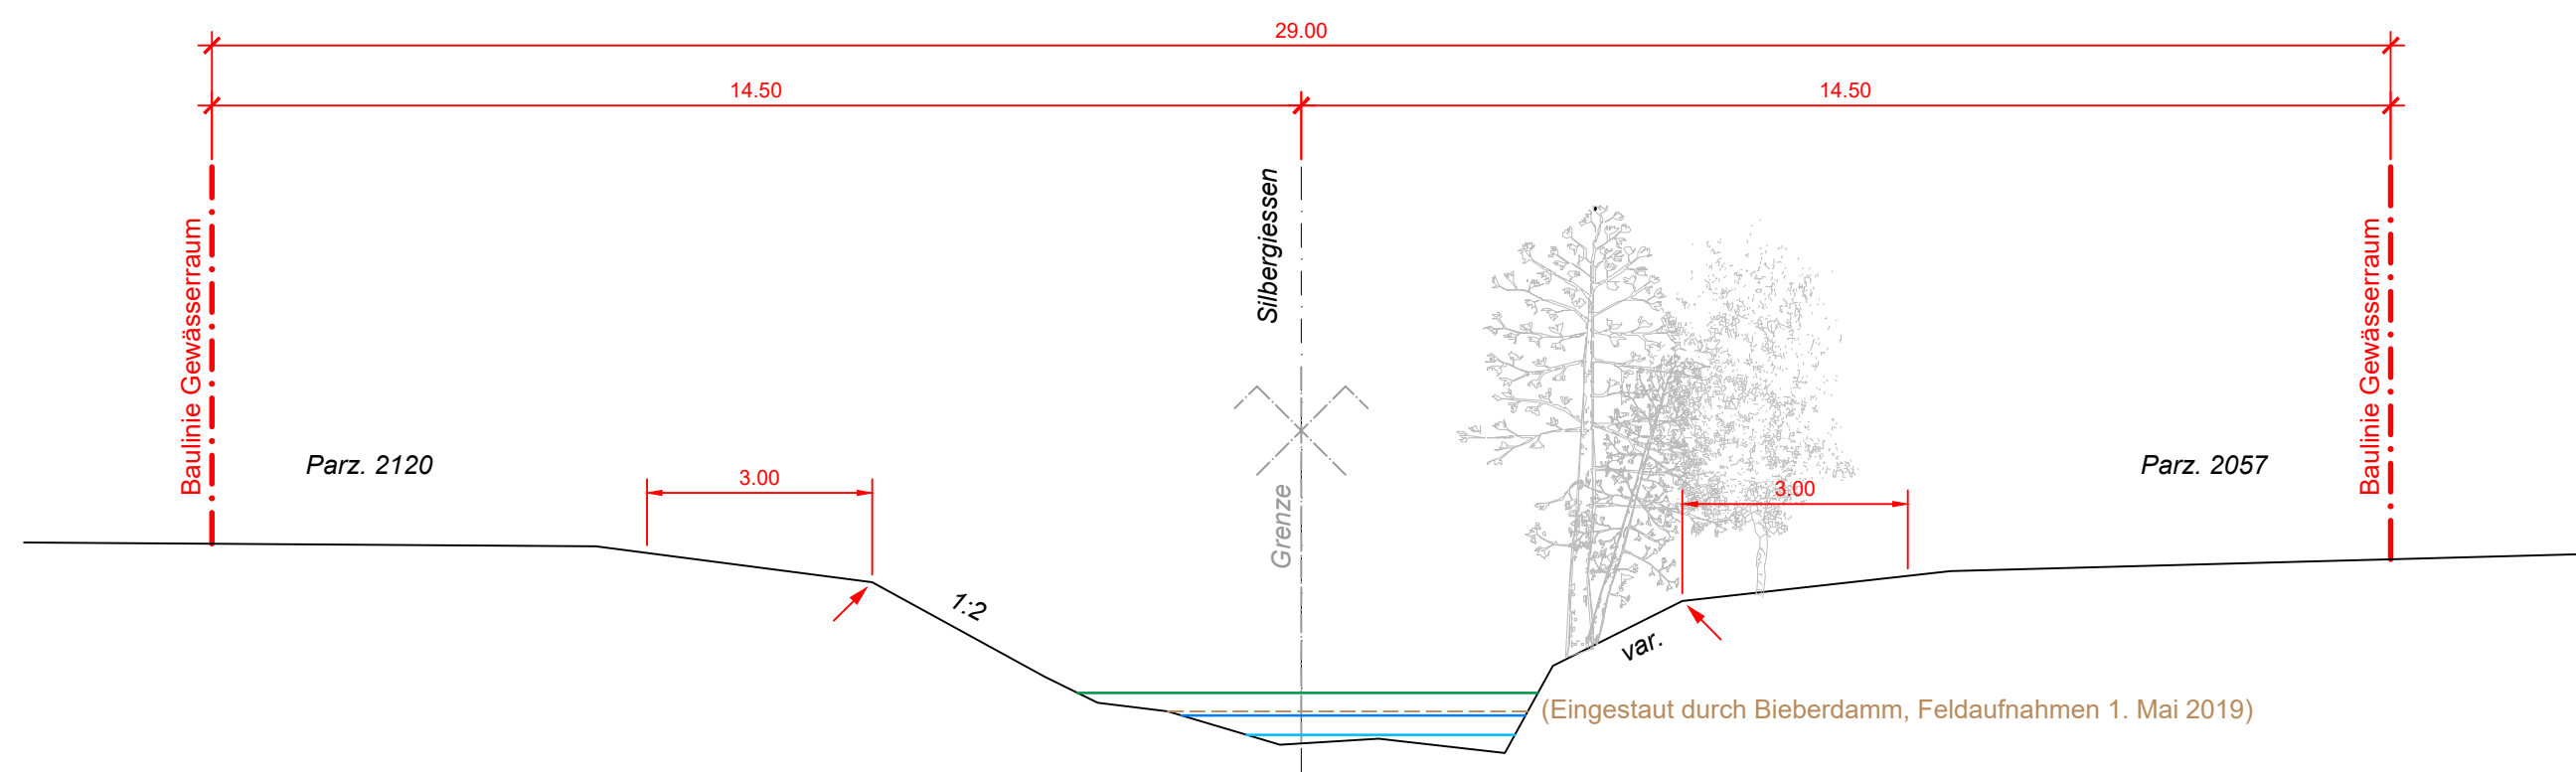


Querprofil km 1.022, 1:100

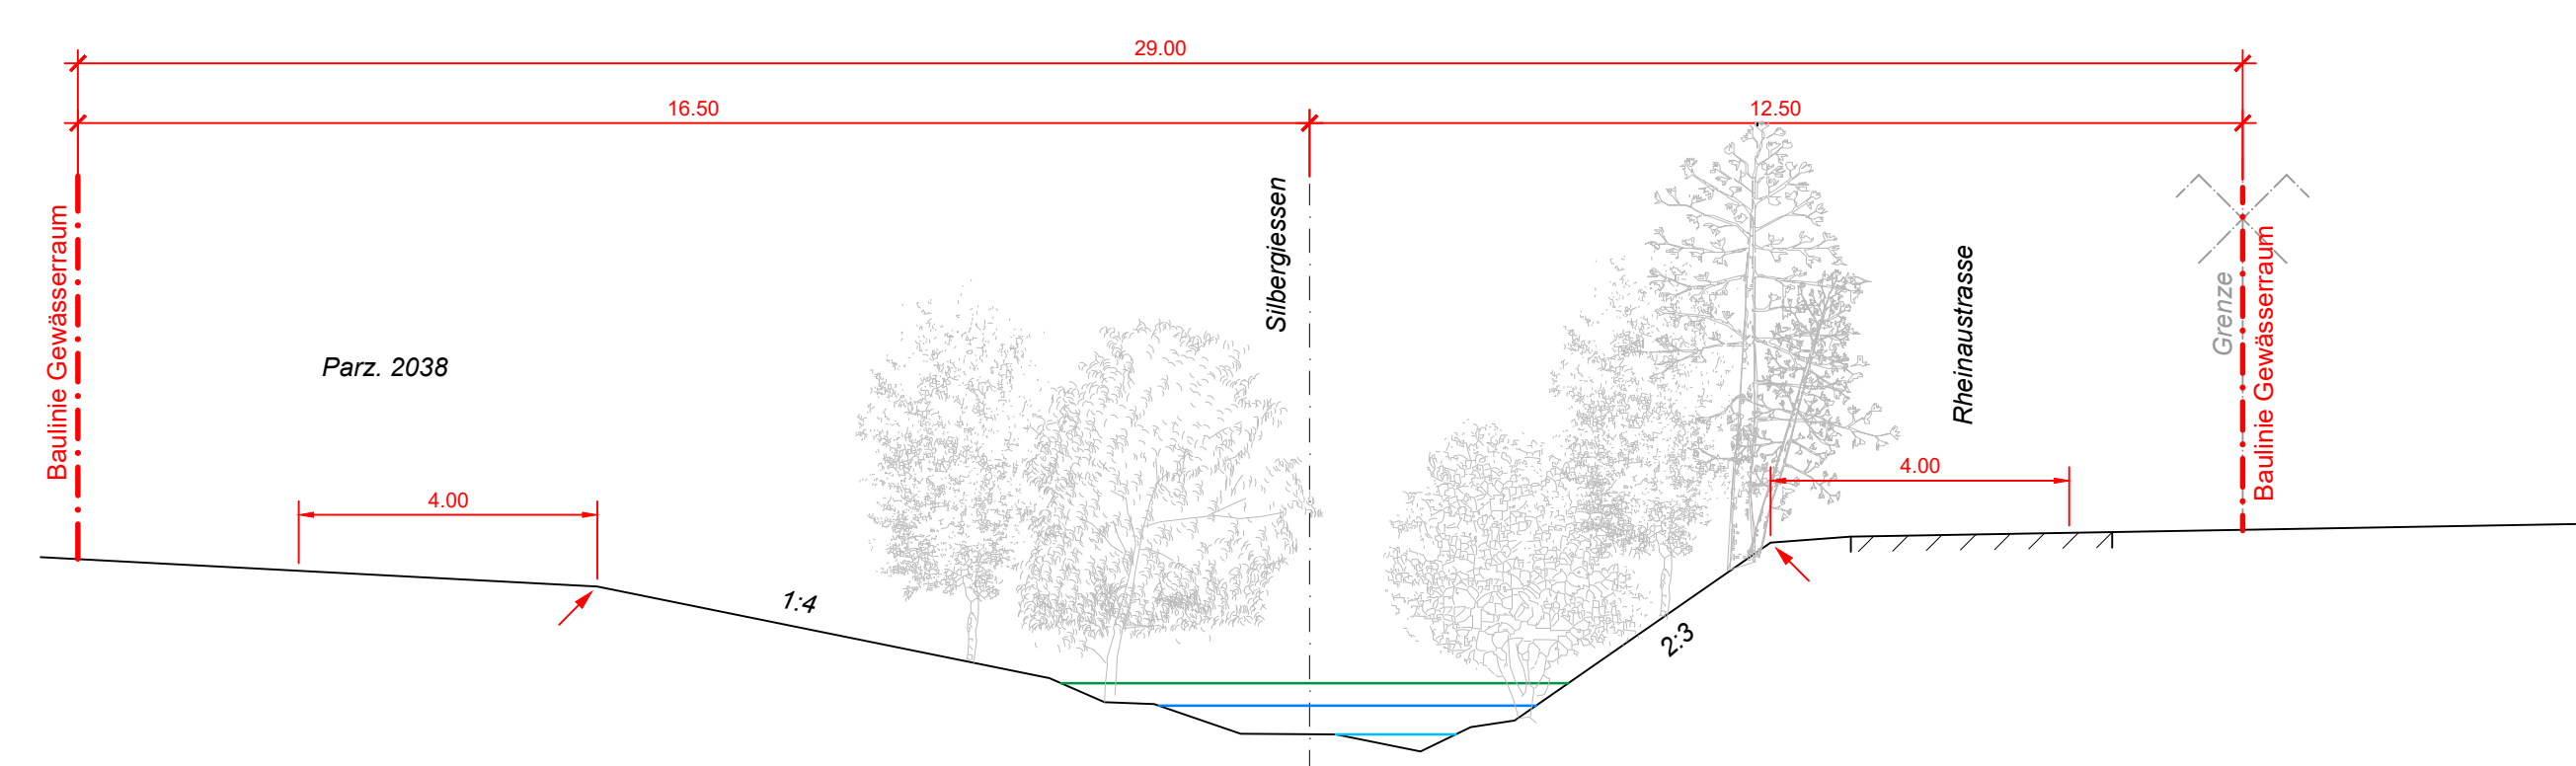

Querprofil km 0.401, 1:100

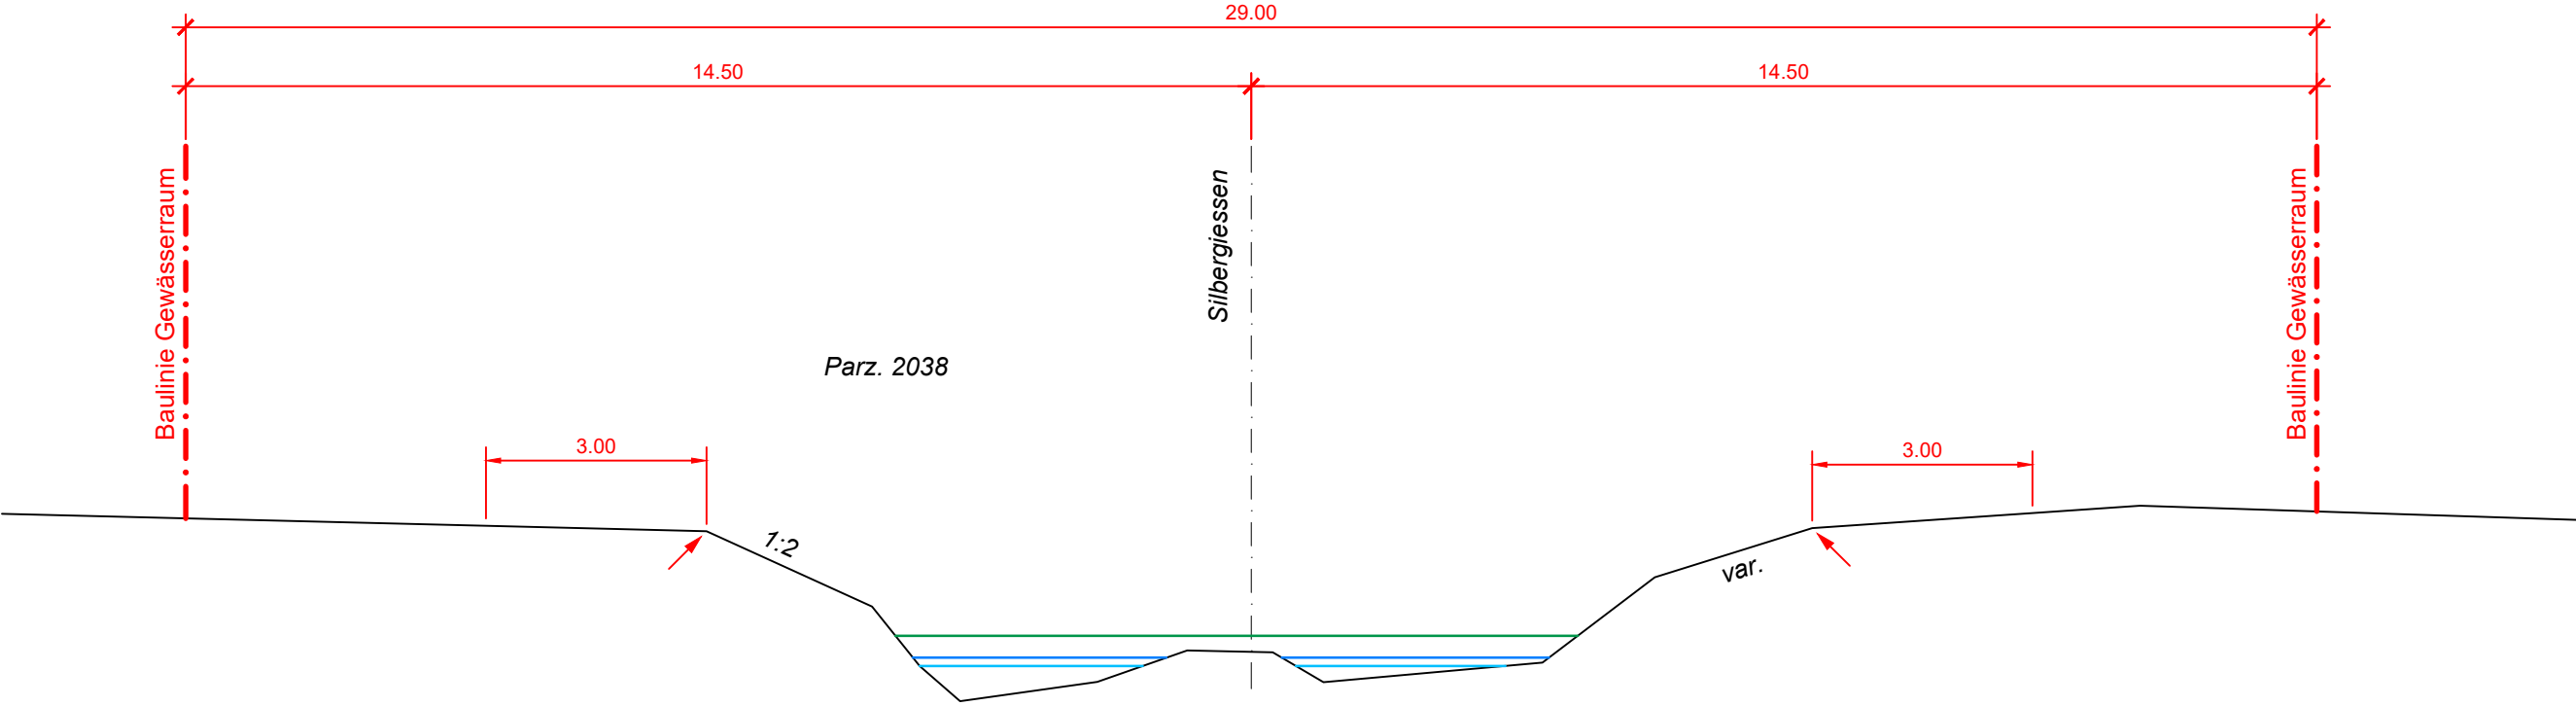

Querprofil km 0.101, 1:100

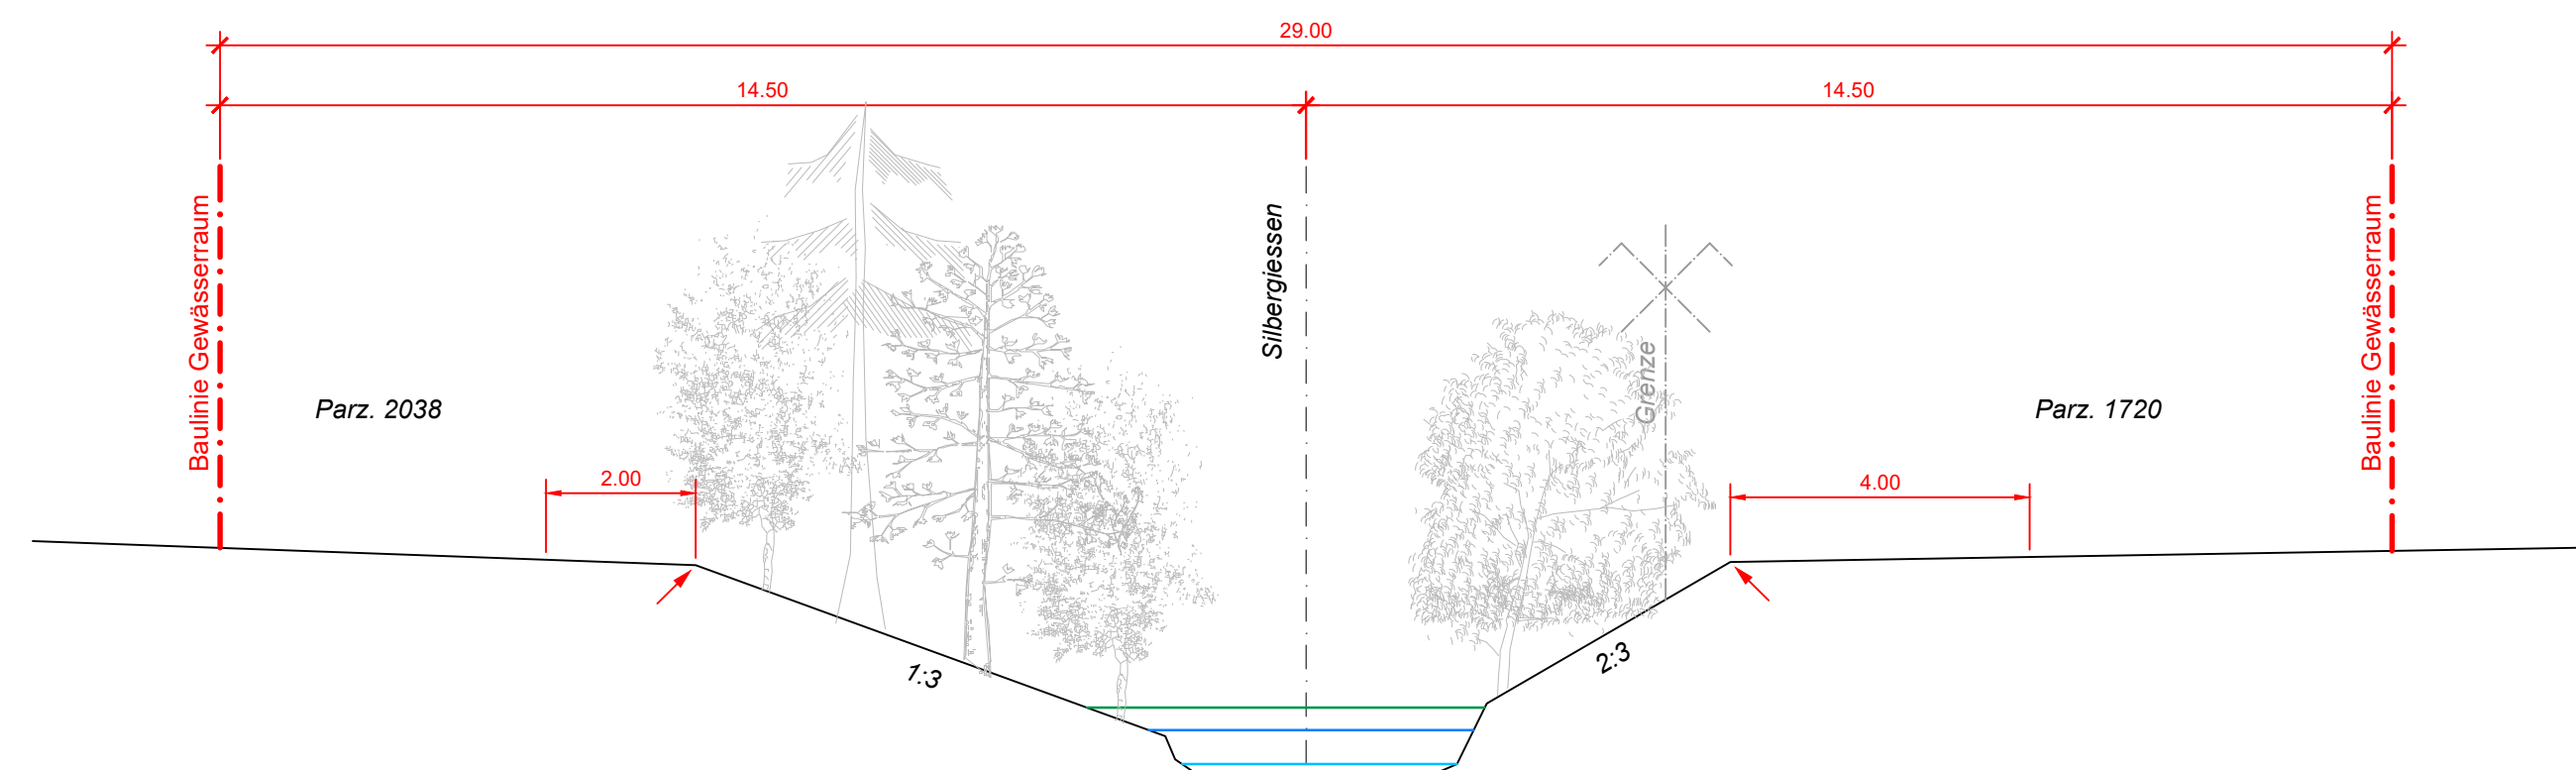

Querprofil, Seitenzufluss A, km 0.189, 1:100

