

Kanton St.Gallen



Gemeinde Sargans

Bachoffenlegung/-verlegung Töbelibach

Sargans, Gemeinde Sargans

Abschnitt (0.000 km - 0.246 km gemäss GN10)

im Rahmen Schulhausprojekt

Querprofile 1:100

Genehmigungsvermerke

Vom Gemeinderat Sargans erlassen am.....

öffentlich aufgelegt vom.....

bis.....


Gemeindepräsident

Ratsschreiber(-in)


Vom Baudepartement des Kantons St.Gallen genehmigt am

Ausfertigung für		Projekt Nr. 2022-58		Plan Nr. 004	Beilage Nr.
Studie / Konzept	 Ingenieure und Berater Bahnhofstrasse 8, 8887 Mels Tel. 081 723 71 77 mels@tuffli-partner.ch www.tuffli-partner.ch	Entw.	Gez.	Gepr.	Datum
Vorprojekt		CKI	LM	CKI	23.06.2022
Auflageprojekt		CKI	LWI	CKI	05.12.2022
Ausführungsprojekt					
Abschlussakten		2592_AU_004_QP_2022.06.23			
		Format		A4	0.063 m ²


Grundlage des Terrains bildet das digitale Geländemodell

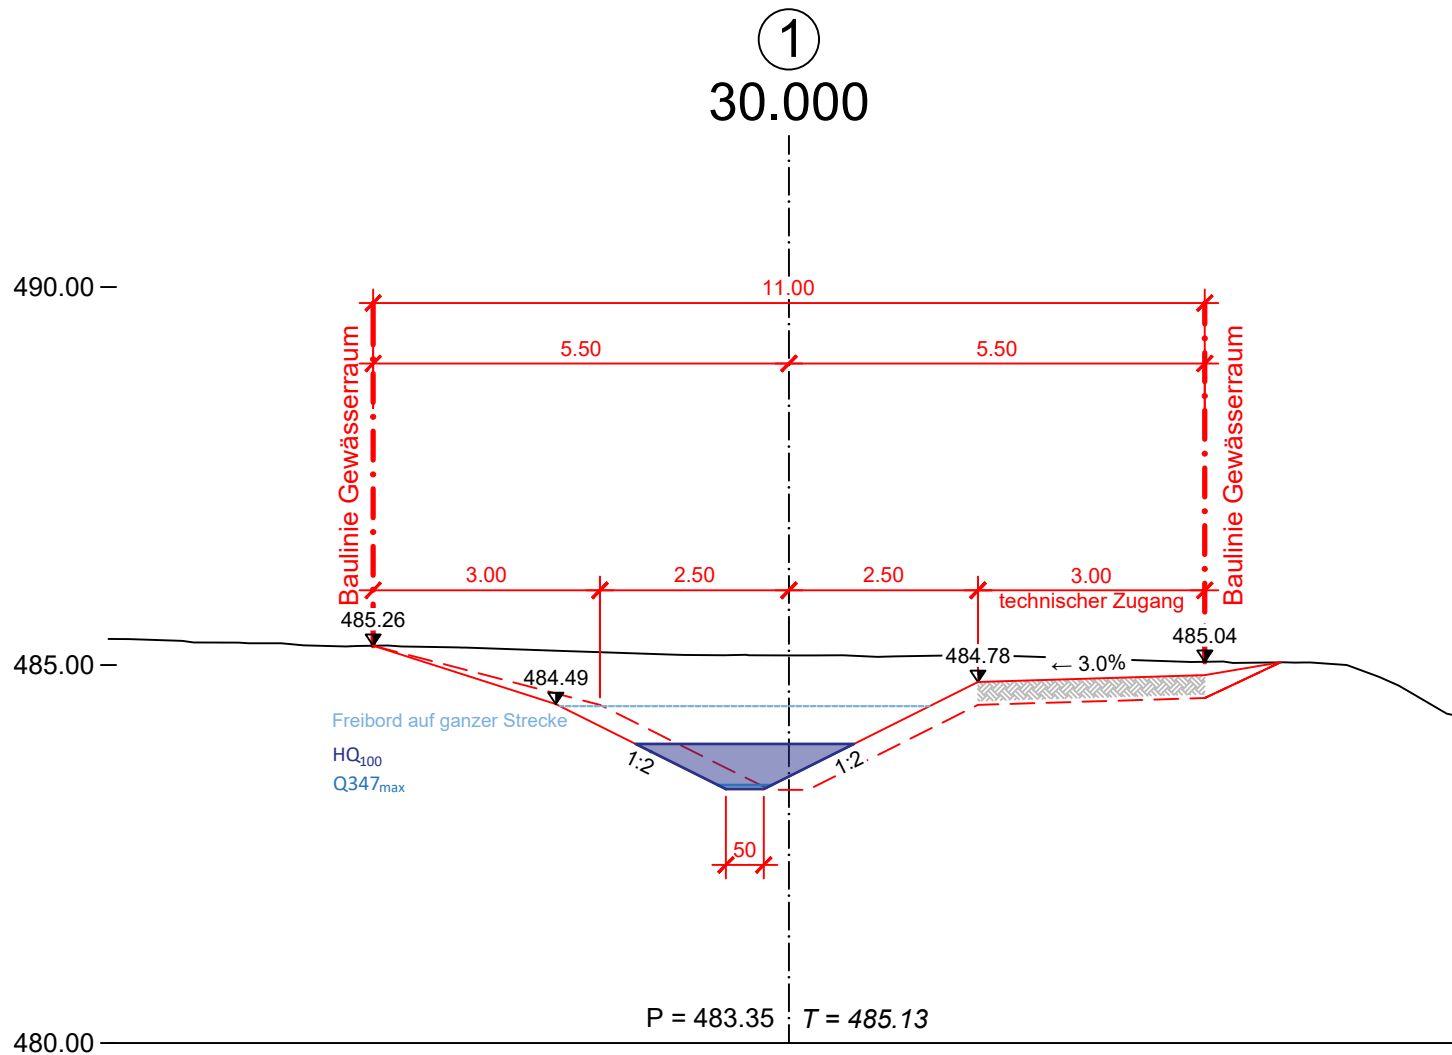


Grundlage des Terrains bildet das
digitale Geländemodell

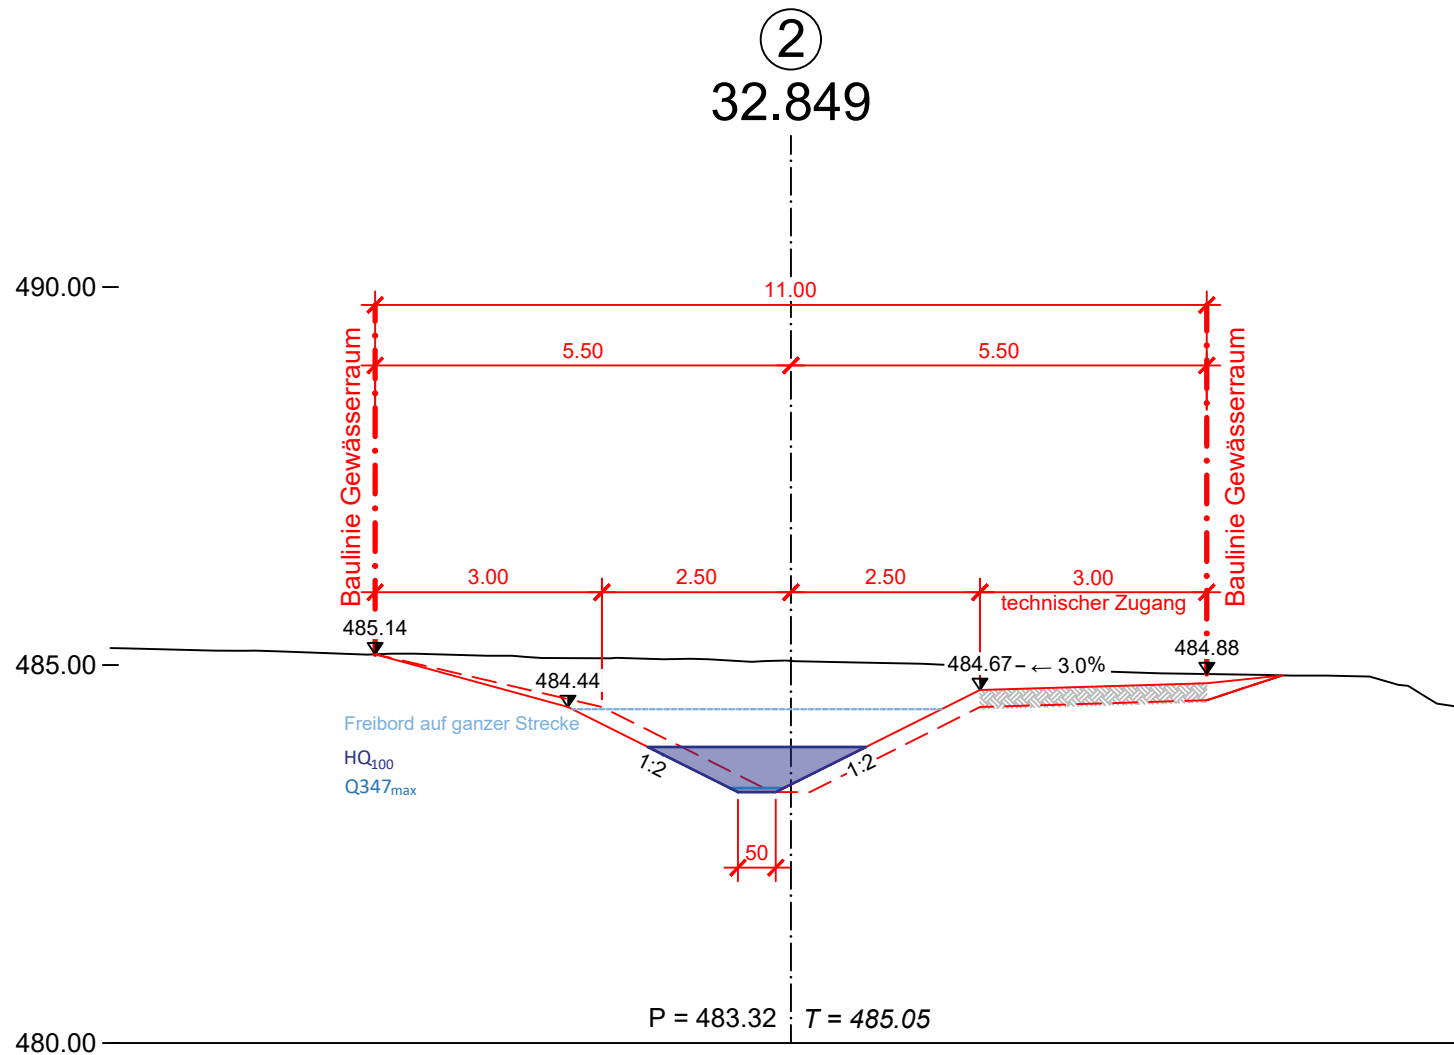


Grundlage des Terrains bildet das digitale Geländemodell

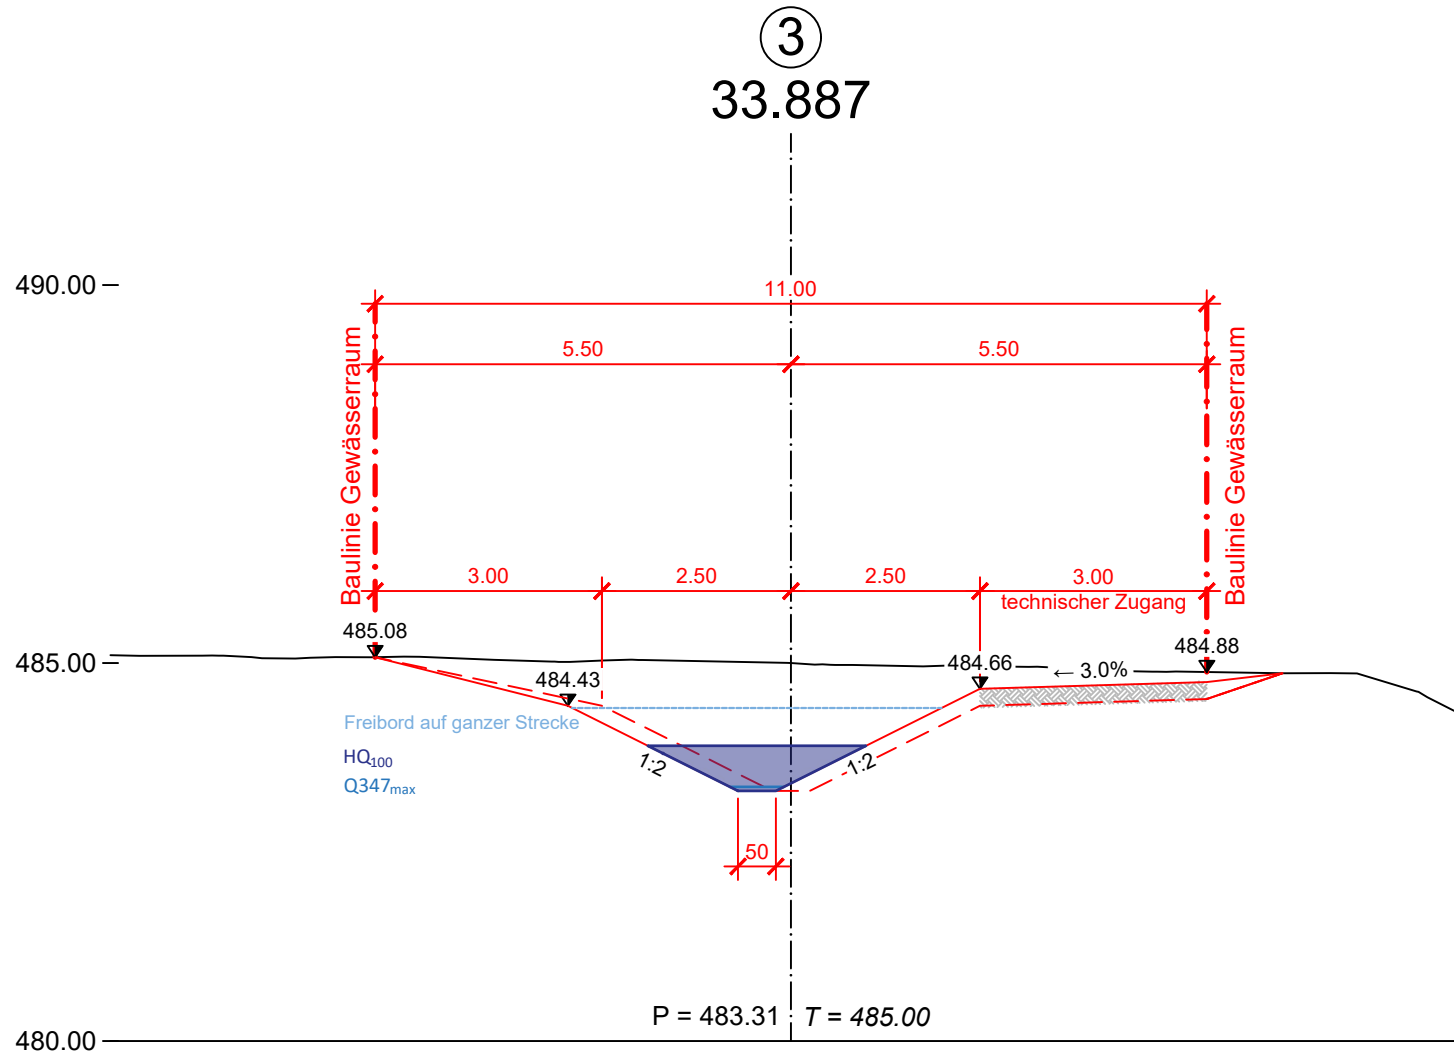


Grundlage des Terrains bildet das digitale Geländemodell

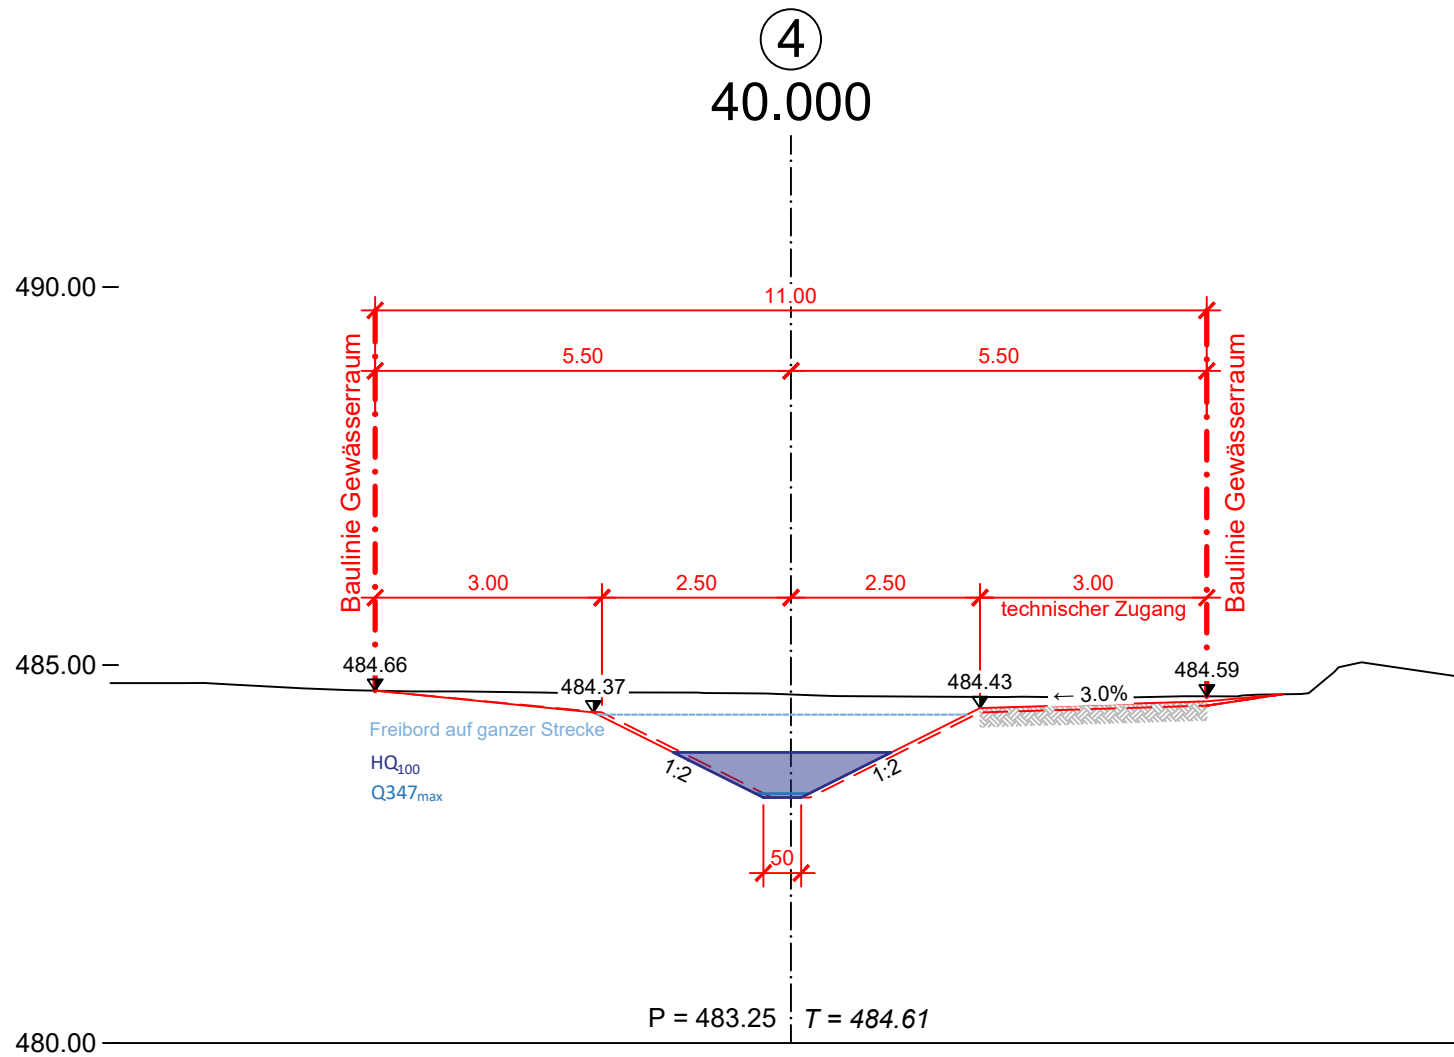


Grundlage des Terrains bildet das digitale Geländemodell

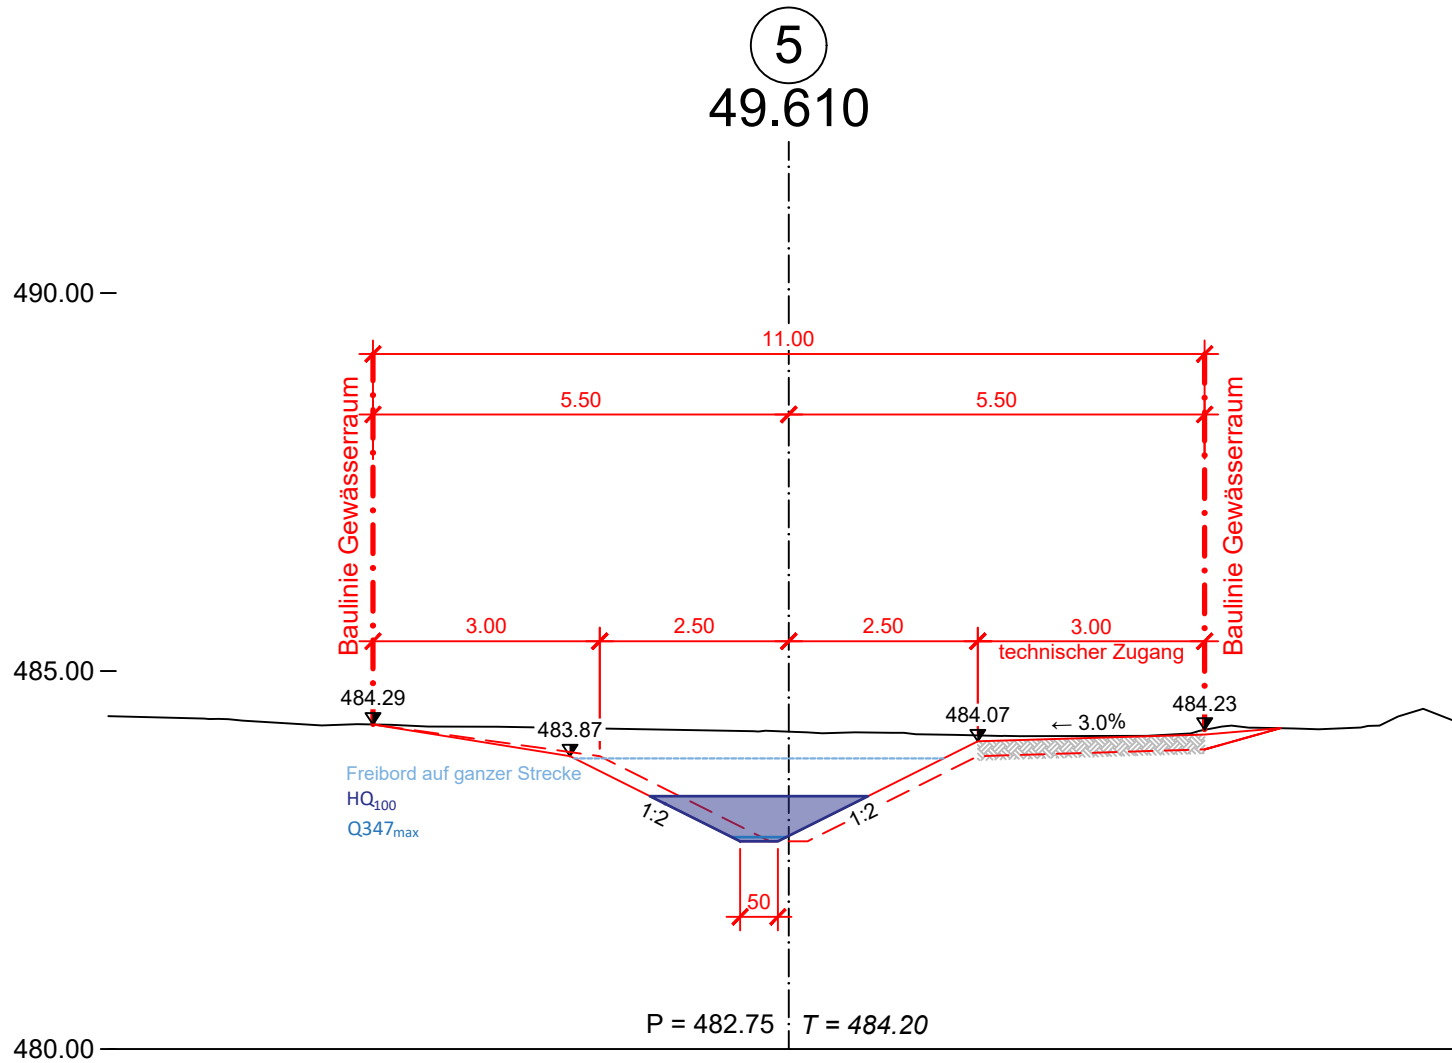


Grundlage des Terrains bildet das
digitale Geländemodell

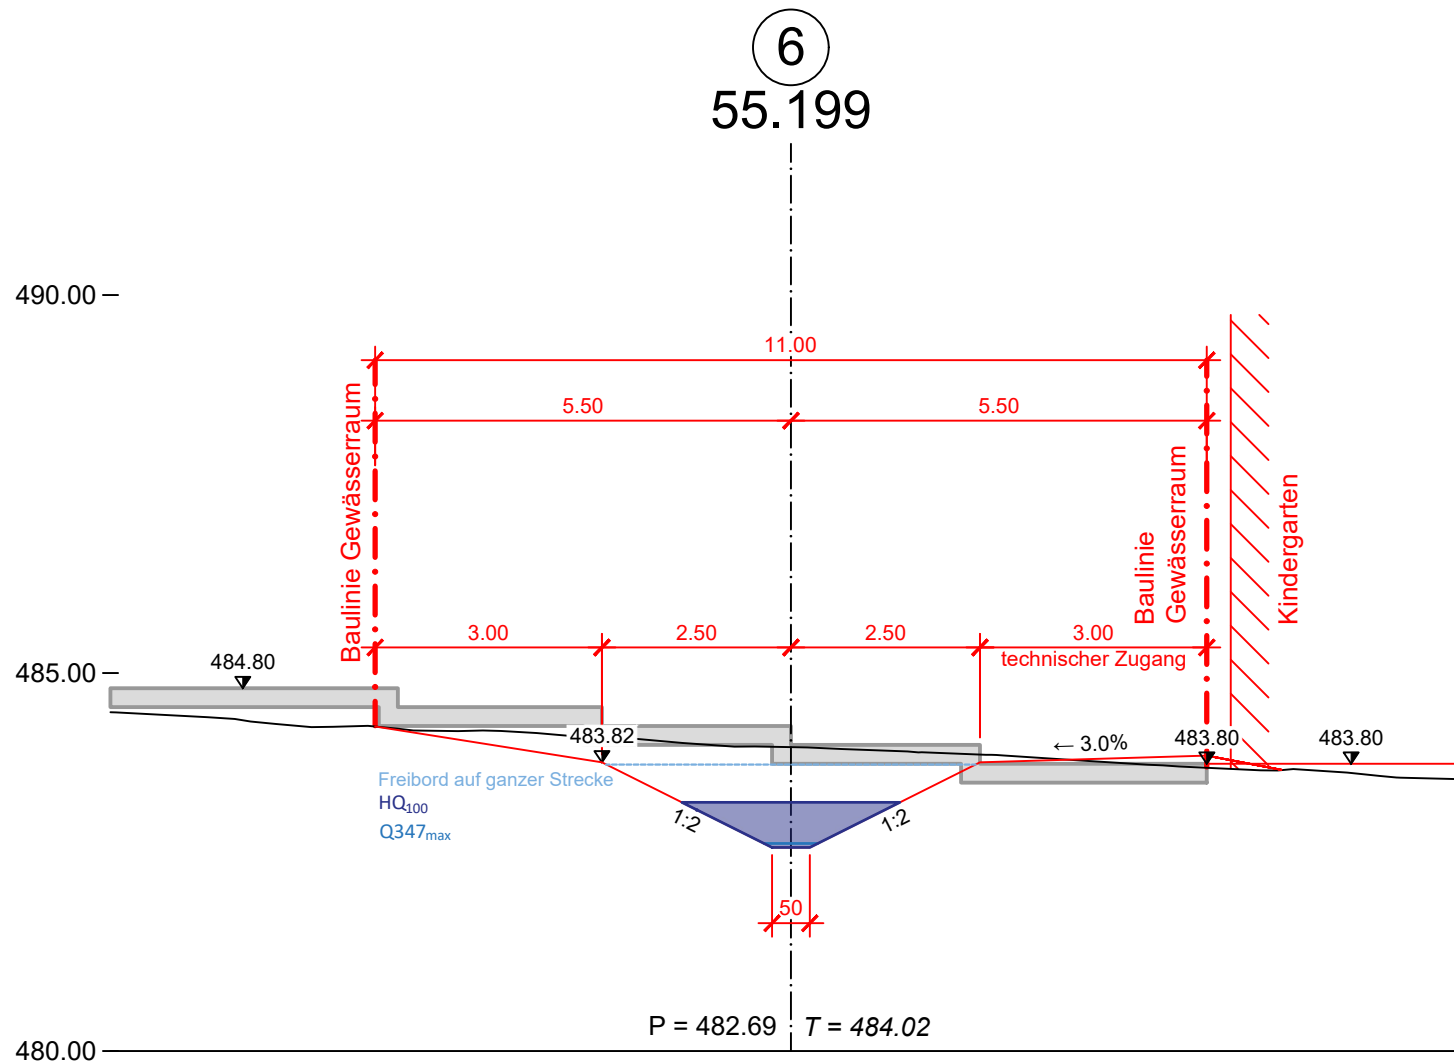

Grundlage des Terrains bildet das digitale Geländemodell

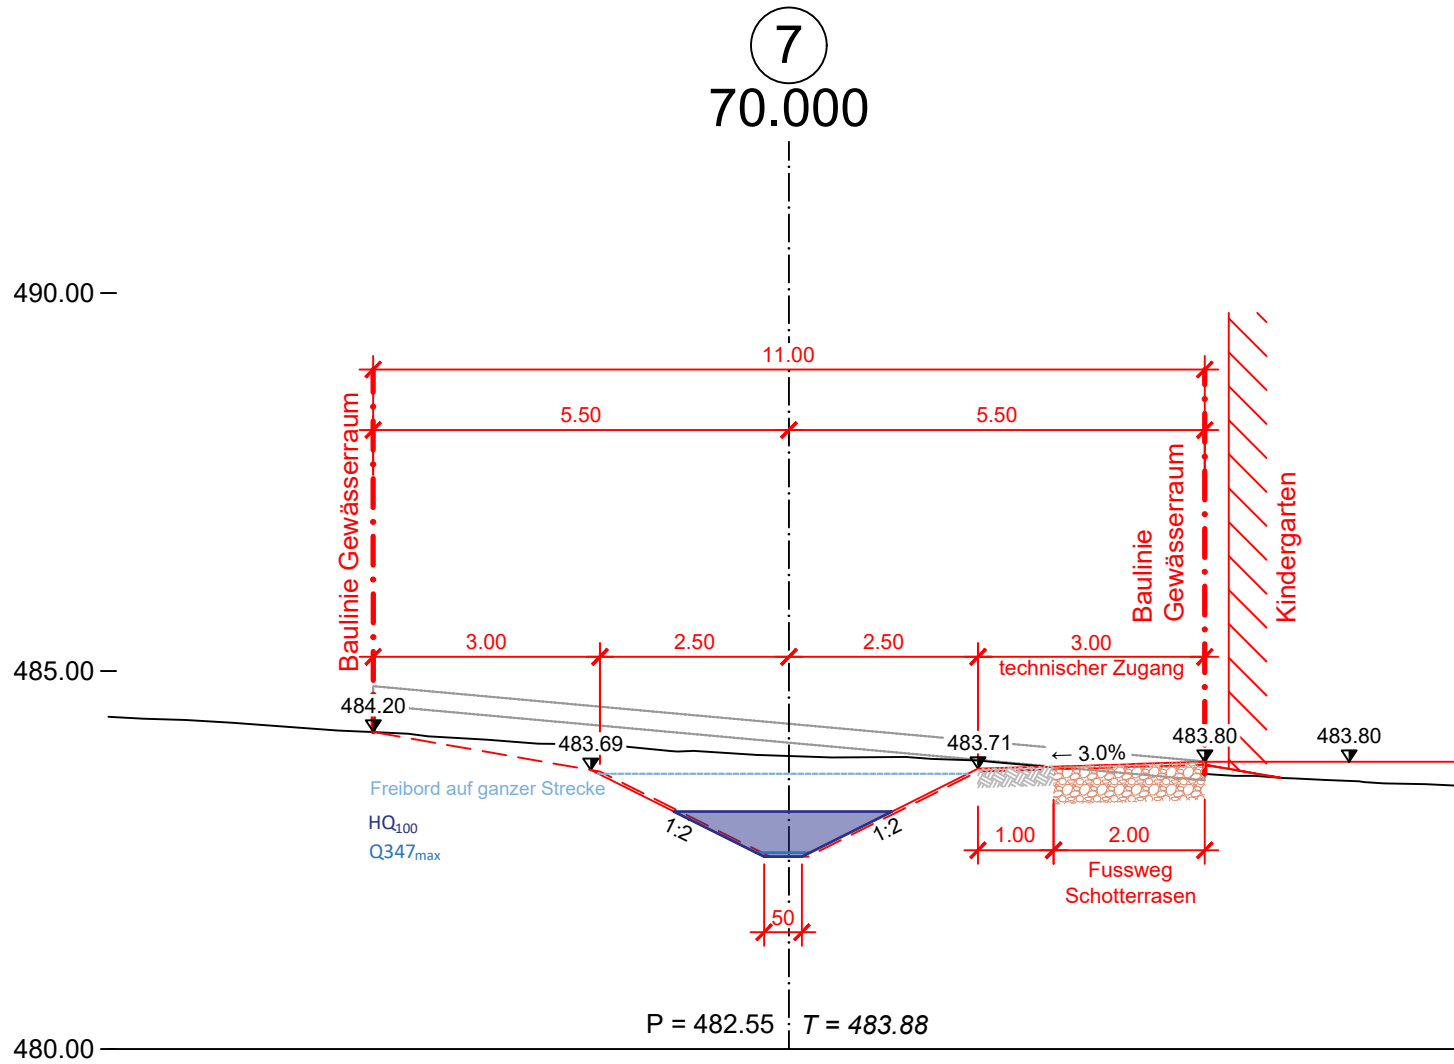


Grundlage des Terrains bildet das digitale Geländemodell

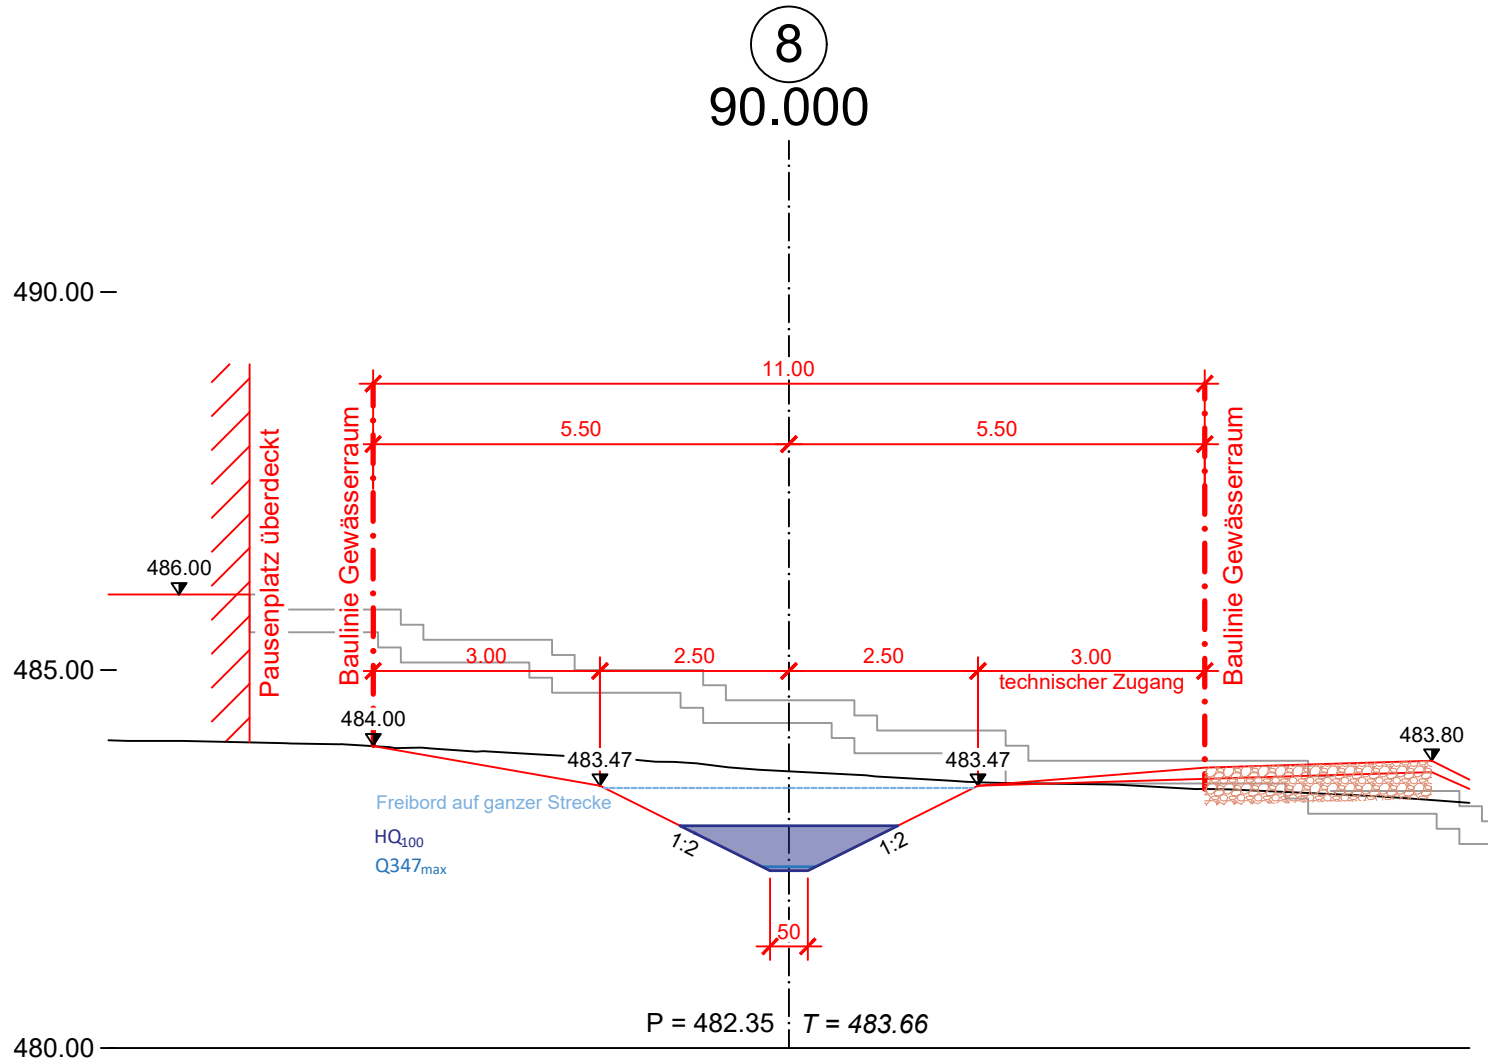


2592 / Töbelibach, Sargans
Querprofile 1:100


Grundlage des Terrains bildet das digitale Geländemodell

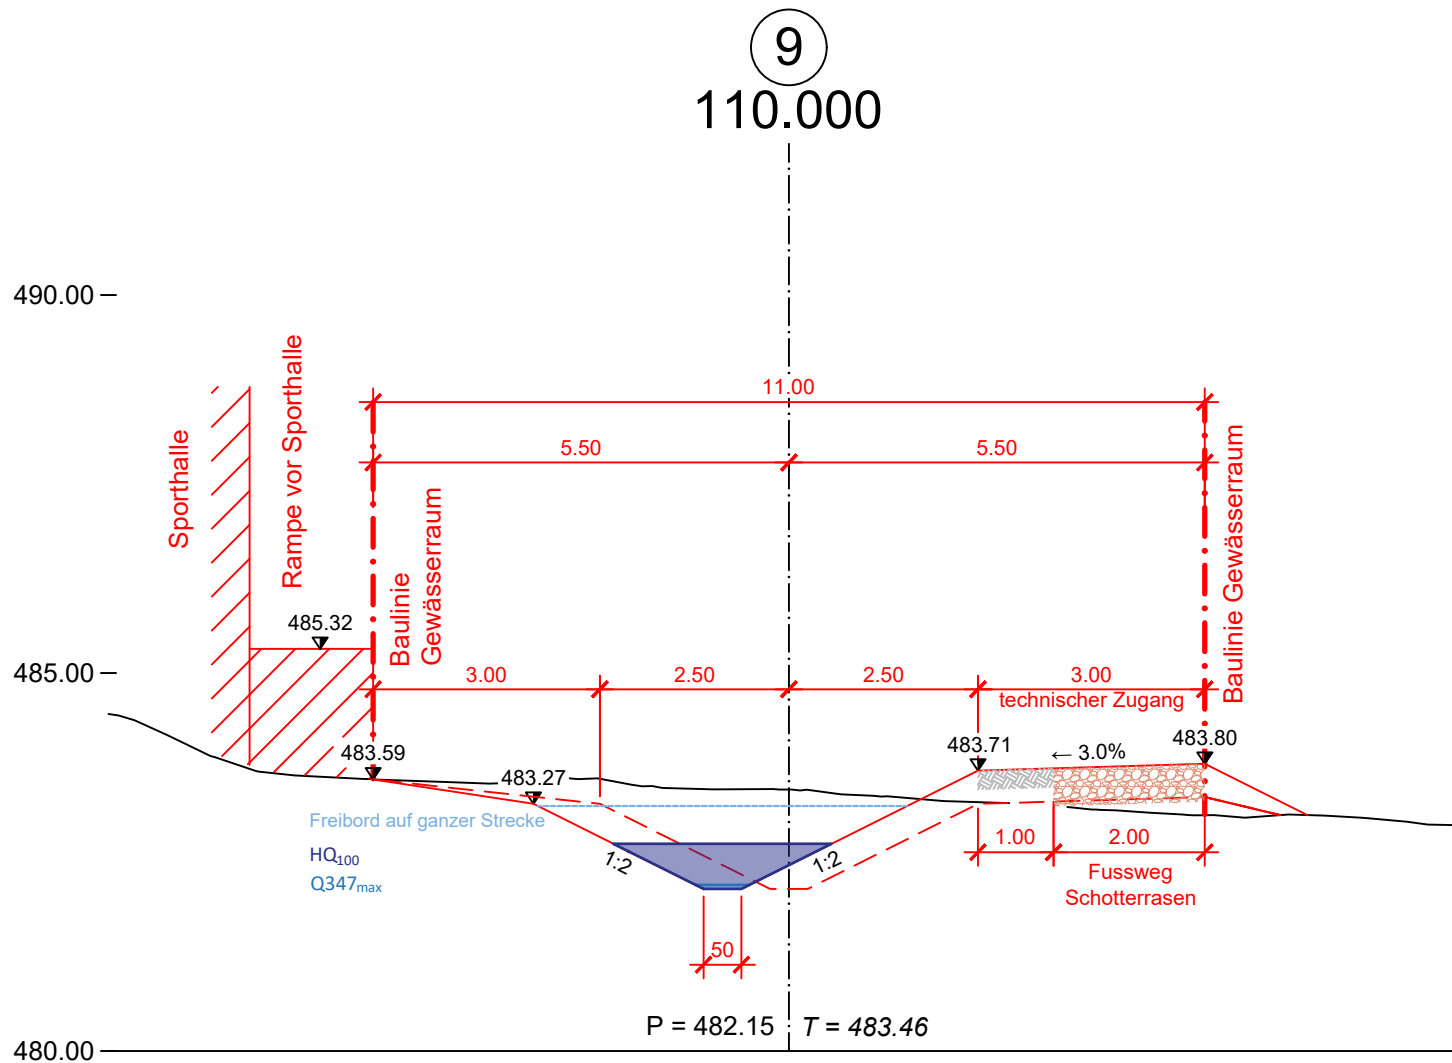

Grundlage des Terrains bildet das digitale Geländemodell

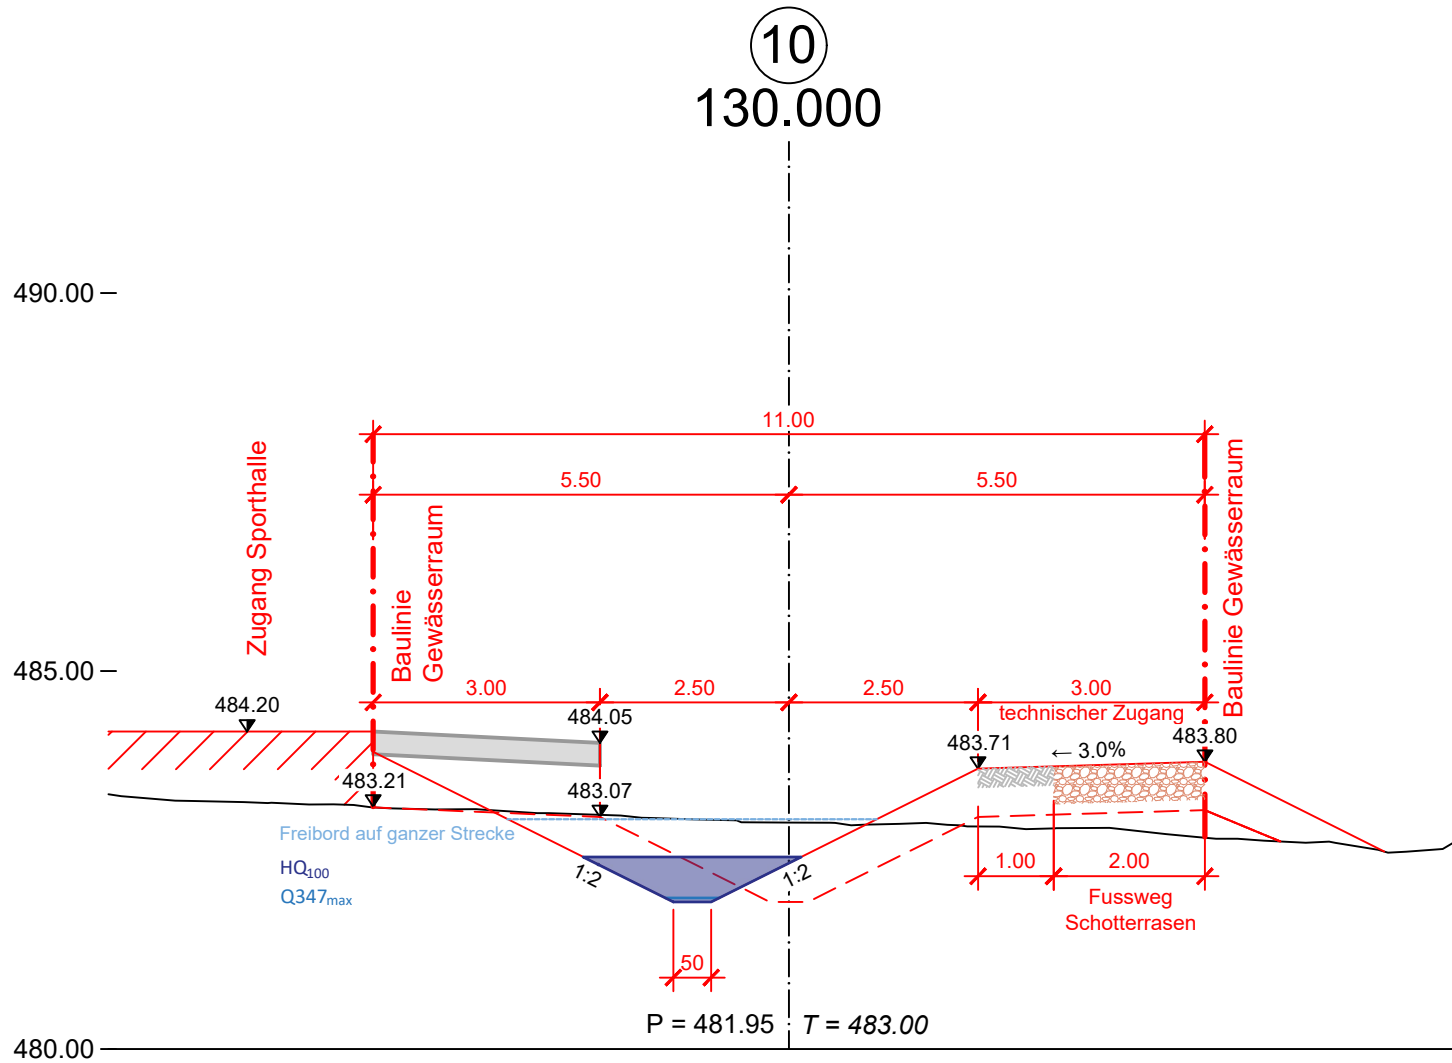


Grundlage des Terrains bildet das
 digitale Geländemodell

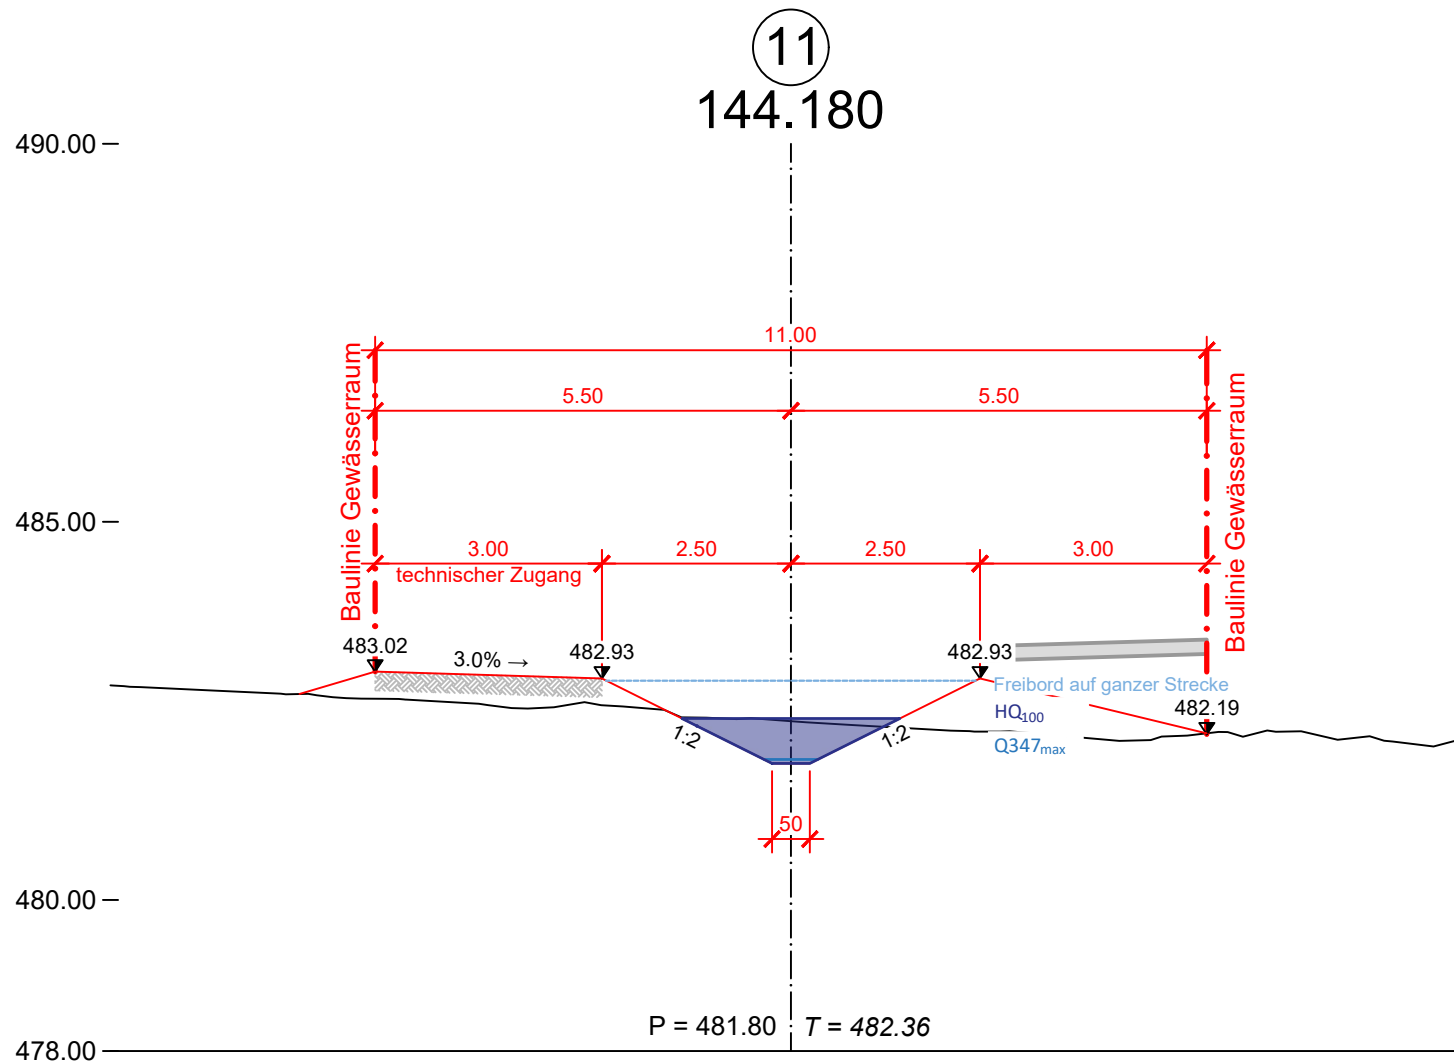



Grundlage des Terrains bildet das
digitale Geländemodell

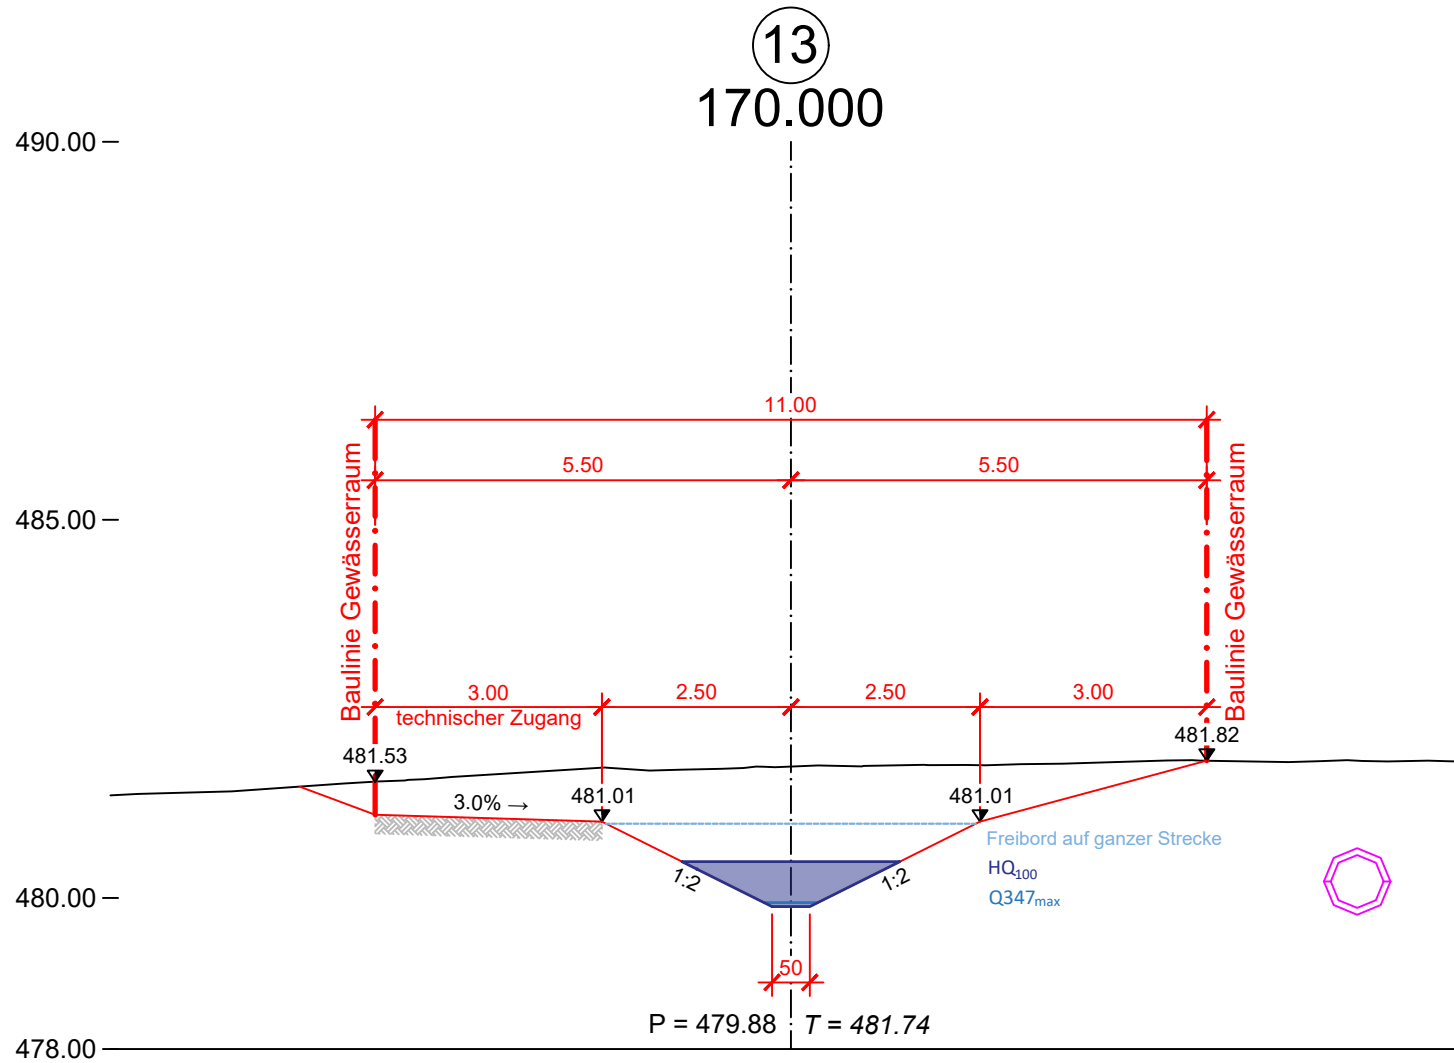

2592 / Töbelibach, Sargans
Querprofile 1:100

Grundlage des Terrains bildet das
digitale Geländemodell

