Kanton St.Gallen

Gemeinde Sargans

Bachoffenlegung/-verlegung Töbelibach

Sargans, Gemeinde Sargans

Abschnitt (0.000 km - 0.246 km gemäss GN10)

im Rahmen Schulhausprojekt

Situationsplan Mischabwasserleitung 1:500

Genehmigungsvermerke

Vom Gemeinderat Sargans erlassen am.....

öffentlich aufgelegt vom..... bis.....

Gemeindepräsident Ratsschreiber(-in)

....

Vom Baudepartement des Kantons St.Gallen genehmigt am

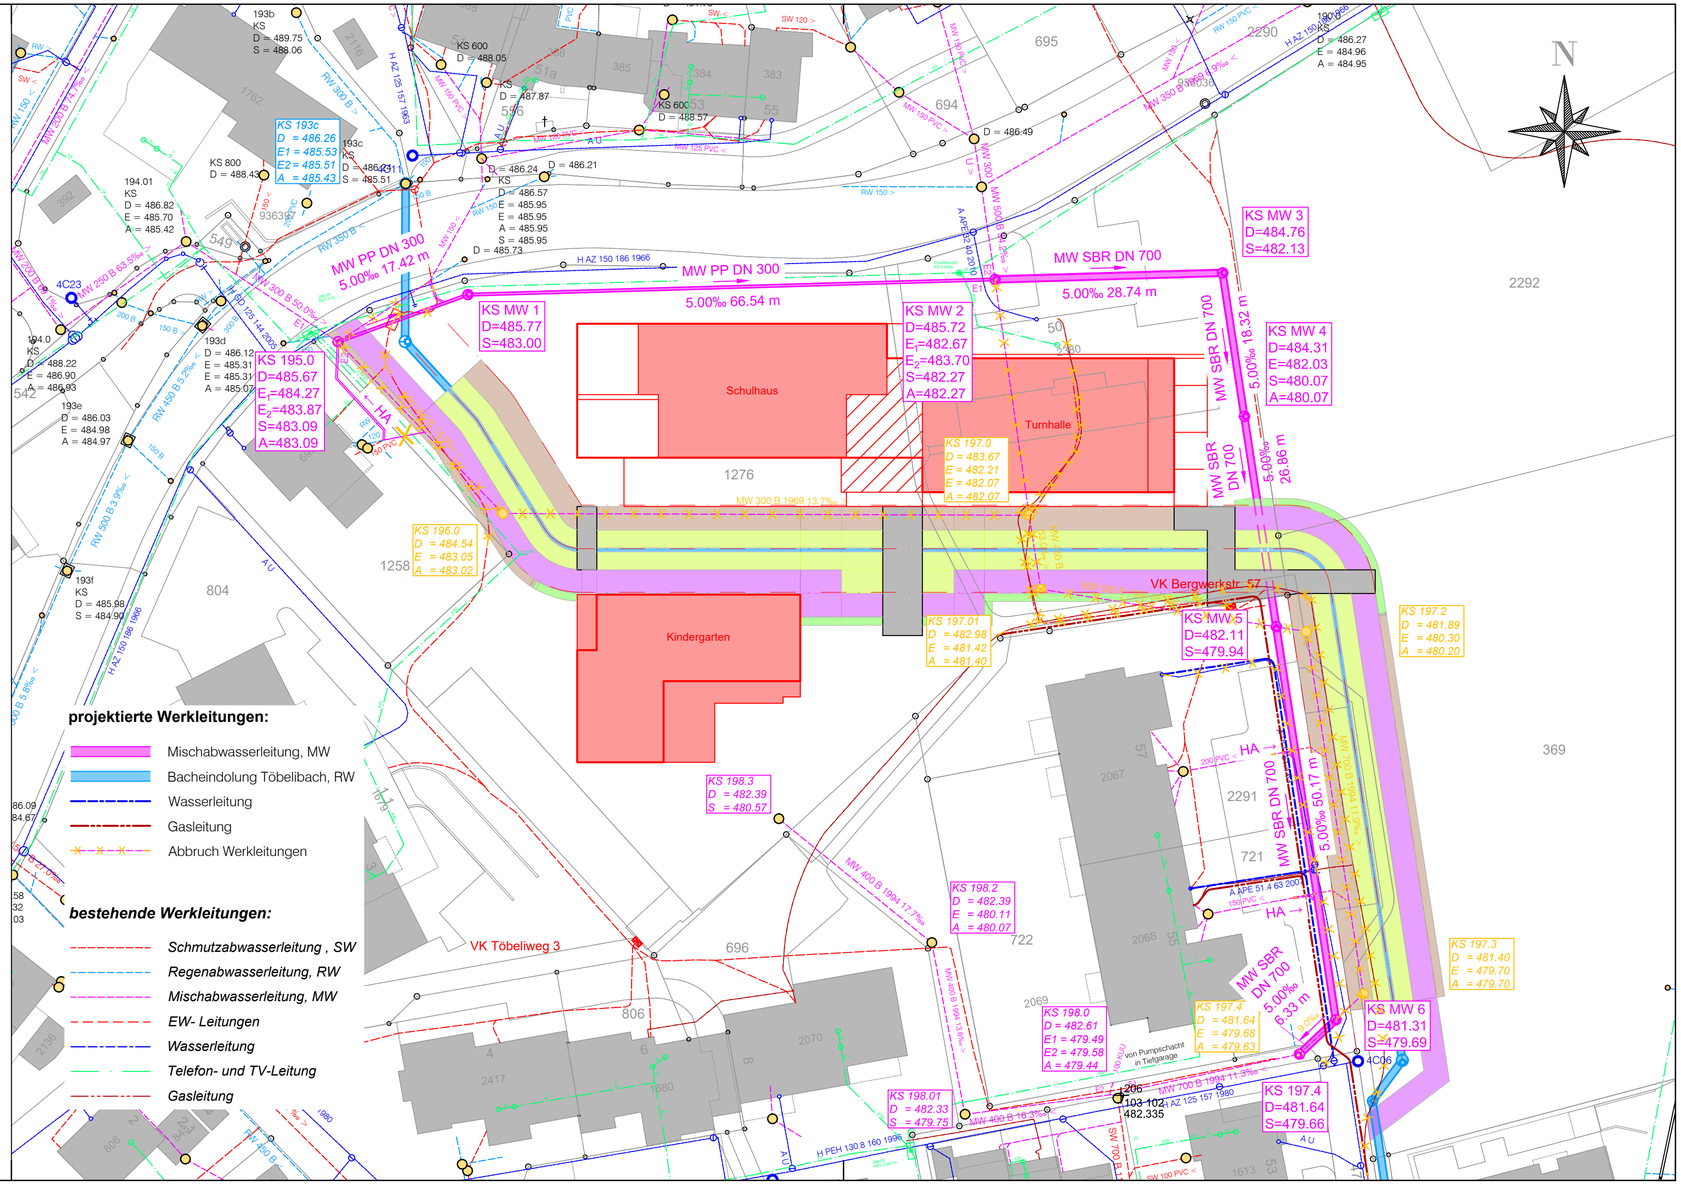

Ausfertigung für		Projekt Nr.		Plan Nr.	Beilage Nr.
		2022-58		007	
Studie / Konzept	tuffli partner Ingenieure und Berater Bahnhofstrasse 8, 8887 Mels Tel. 081 723 71 77 mels@tuffli-partner.ch www.tuffli-partner.ch	Entw.	Gez.	Gepr.	Datum
Vorprojekt		CKI	LM	CKI	23.06.2022
Auflageprojekt					
Ausführungsprojekt					
Abschlussakten		2592_AU_007_SP_Mischabwasserleitung_2022.06.23			
		Format		30/63	0.189 m²