



STRASSENSANIERUNG **PIZOLSTRASSE**

QUERPROFILE, 1 : 50

Index	Datum	Gez.	Gep.	Änderung
-------	-------	------	------	----------

A
B
C
D

Genehmigungs- / Auflageprojekt


Datum 11.04.2025 **Format** A4 **Gez.** GC **Kontr.** pb

2018-67-5a

STATIQ


Bauherrschaft: Politische Gemeinde Sargans, Städtchenstrasse 43, 7320 Sargans
Baubjekt: Kanalisations- und Strassensanierung Pizolstrasse, 7320 Sargans

Querprofil 1, 1 : 50
km 6.00

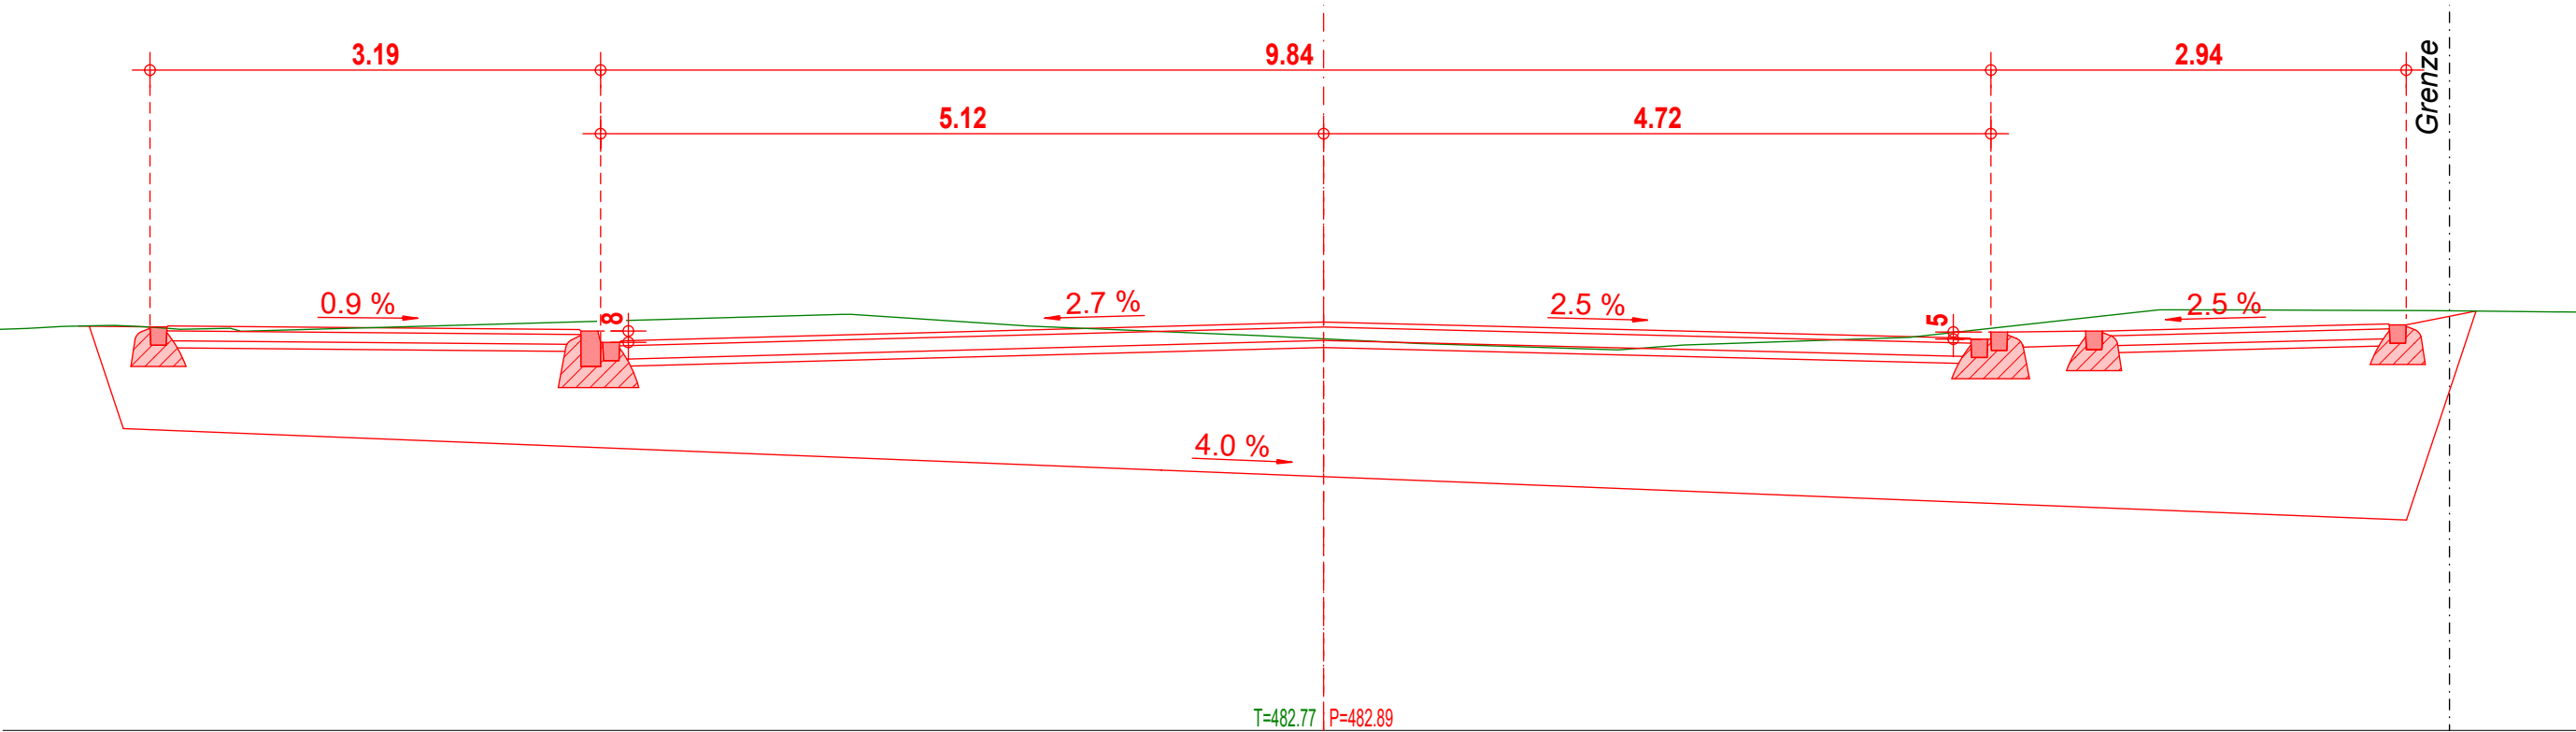


Bauherrschaft: Politische Gemeinde Sargans, Städtchenstrasse 43, 7320 Sargans
Baubjekt: Kanalisations- und Strassensanierung Pizolstrasse, 7320 Sargans

Querprofil 2, 1 : 50
km 25.00

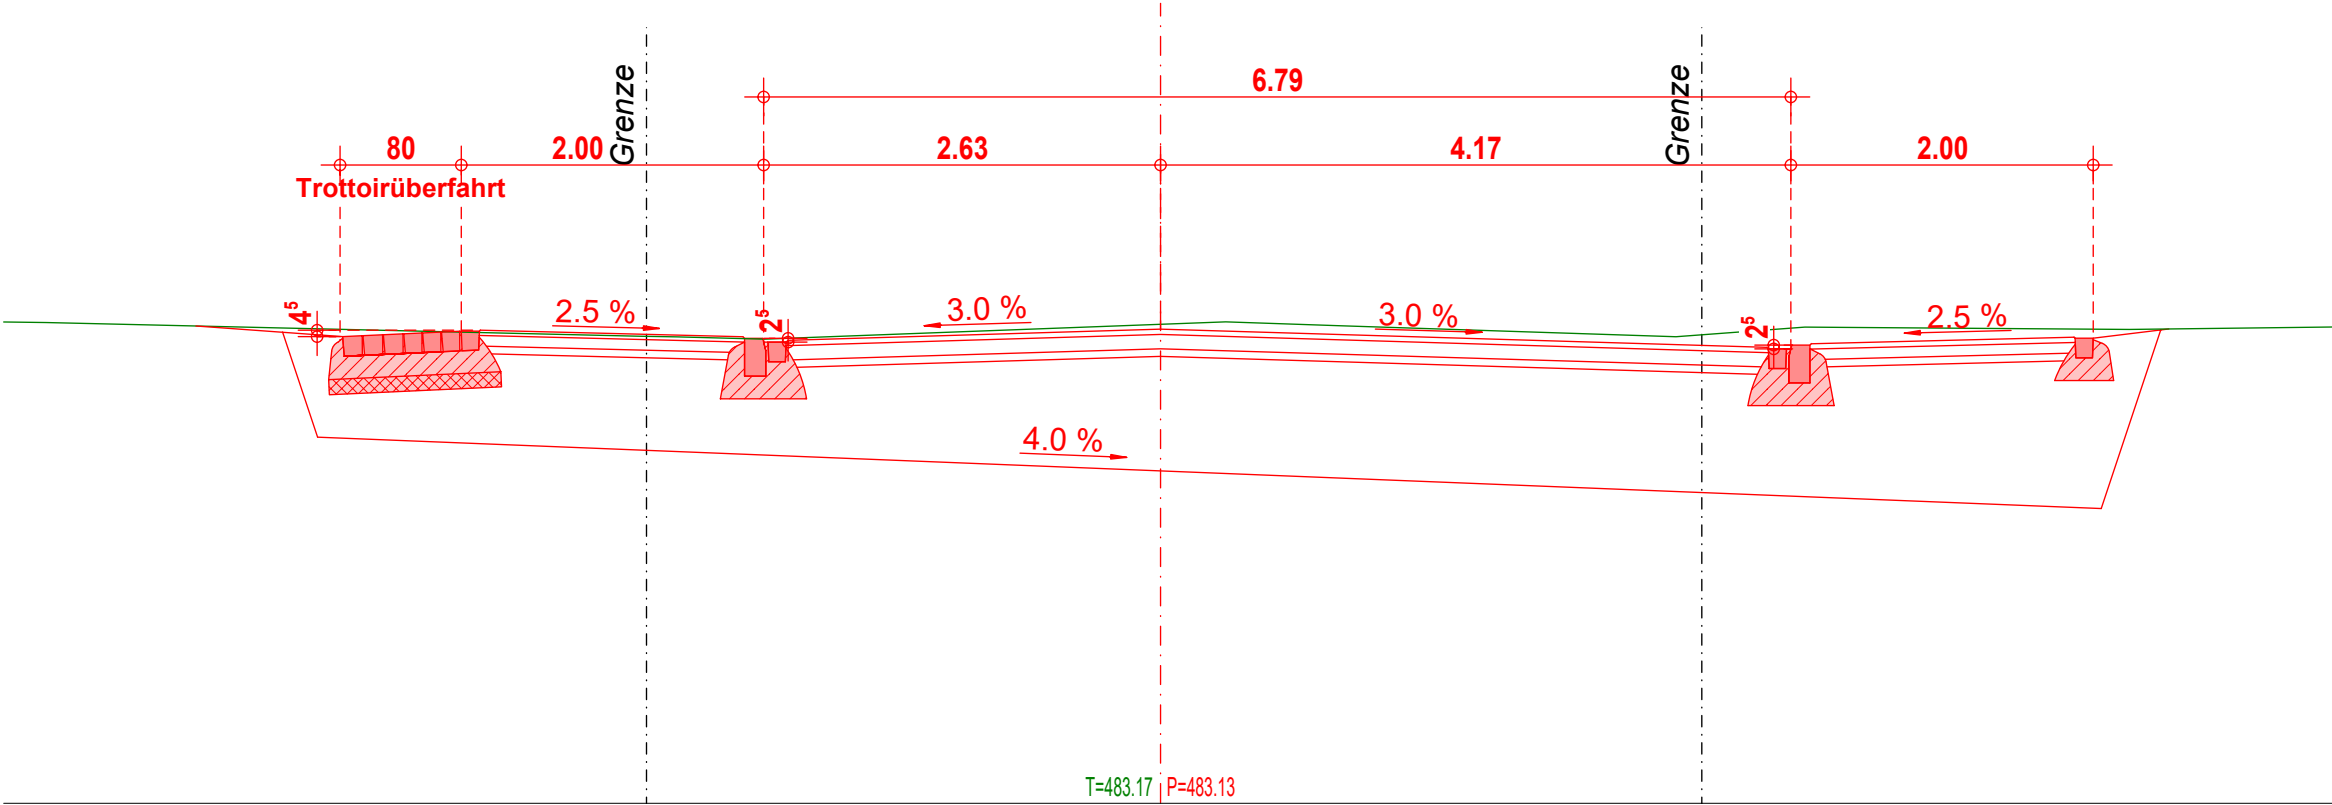


Bauherrschaft: Politische Gemeinde Sargans, Städtchenstrasse 43, 7320 Sargans
Baubjekt: Kanalisations- und Strassensanierung Pizolstrasse, 7320 Sargans

Querprofil 3, 1 : 50
km 35.00

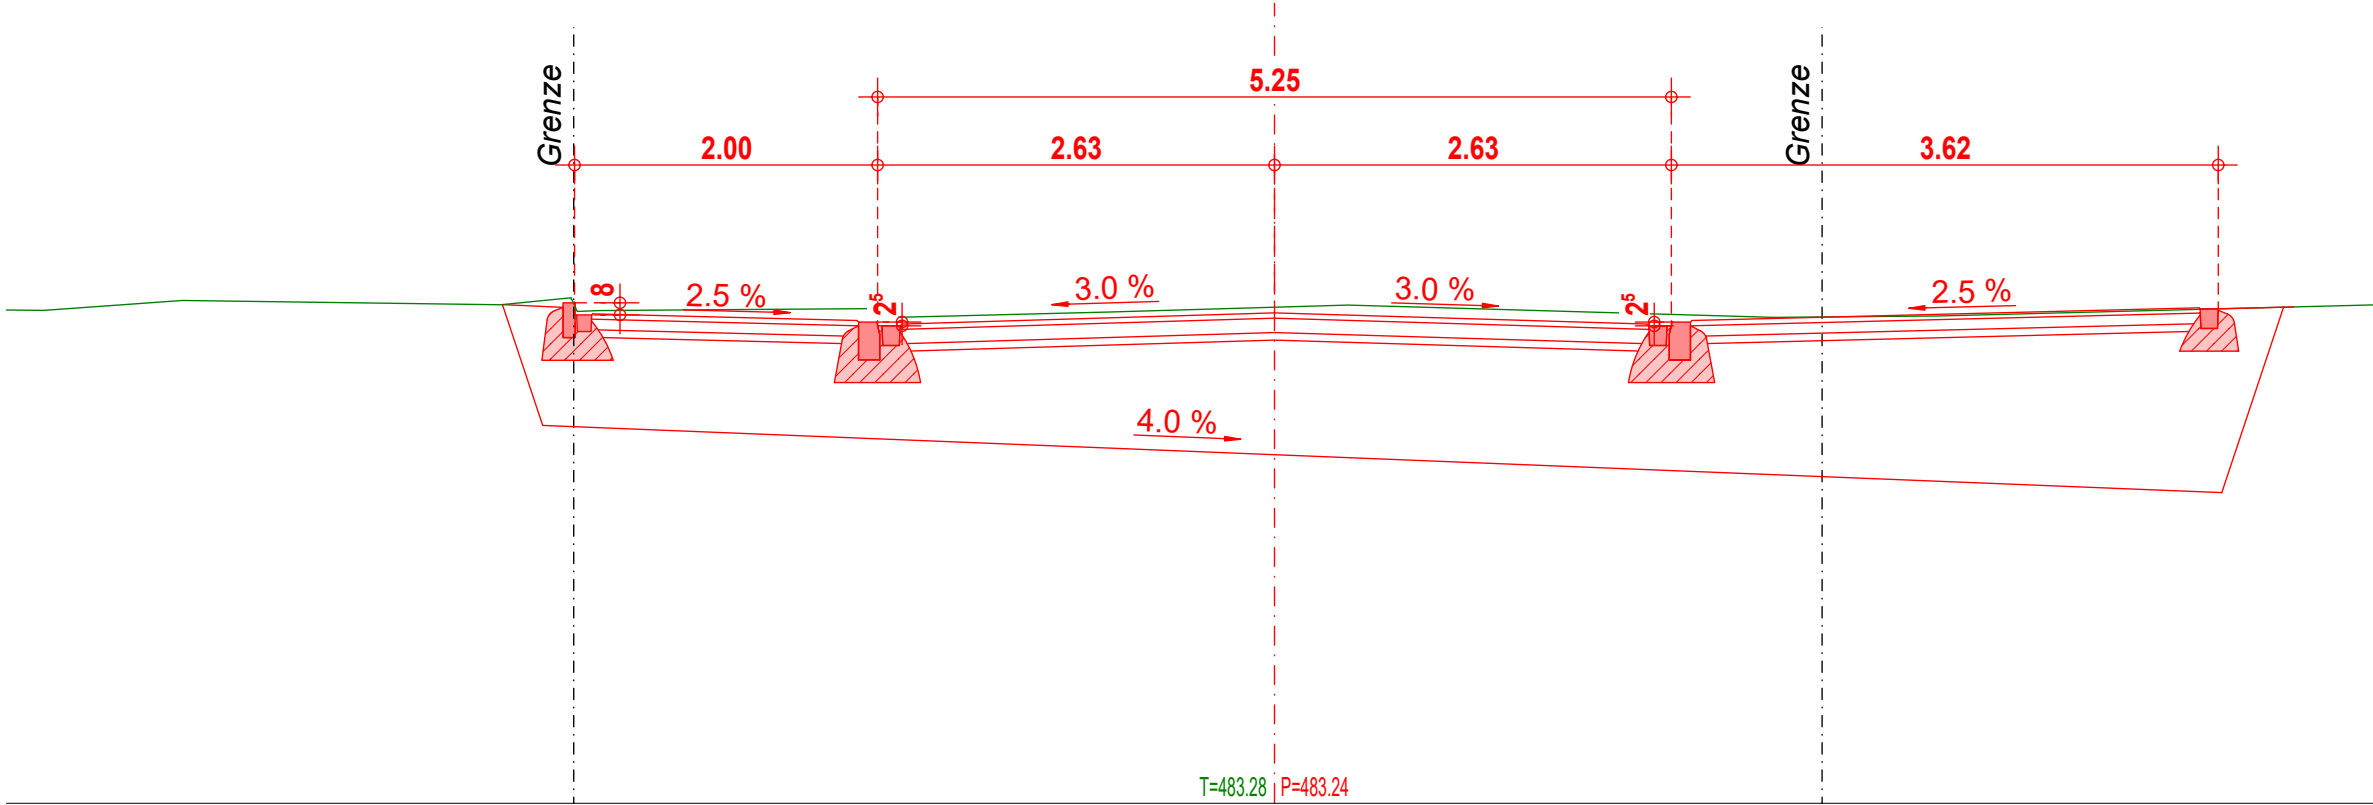


km 48.00

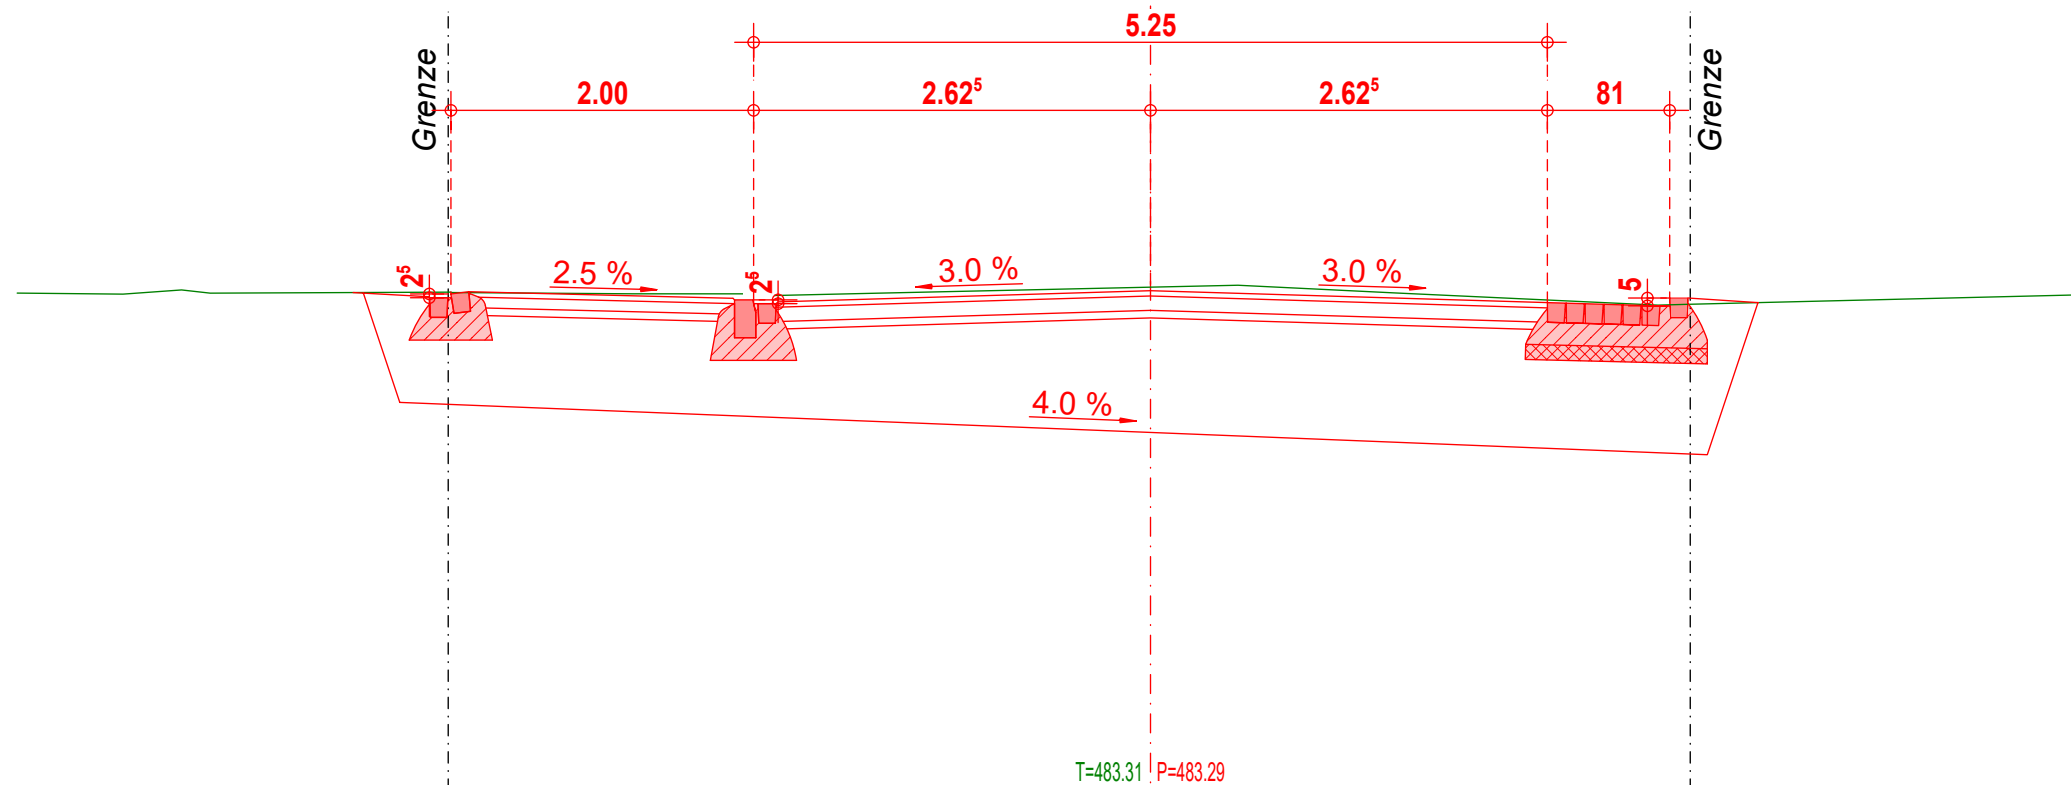


Bauherrschaft: Politische Gemeinde Sargans, Städtchenstrasse 43, 7320 Sargans
Baubjekt: Kanalisations- und Strassensanierung Pizolstrasse, 7320 Sargans

Querprofil 5, 1 : 50
km 85.00

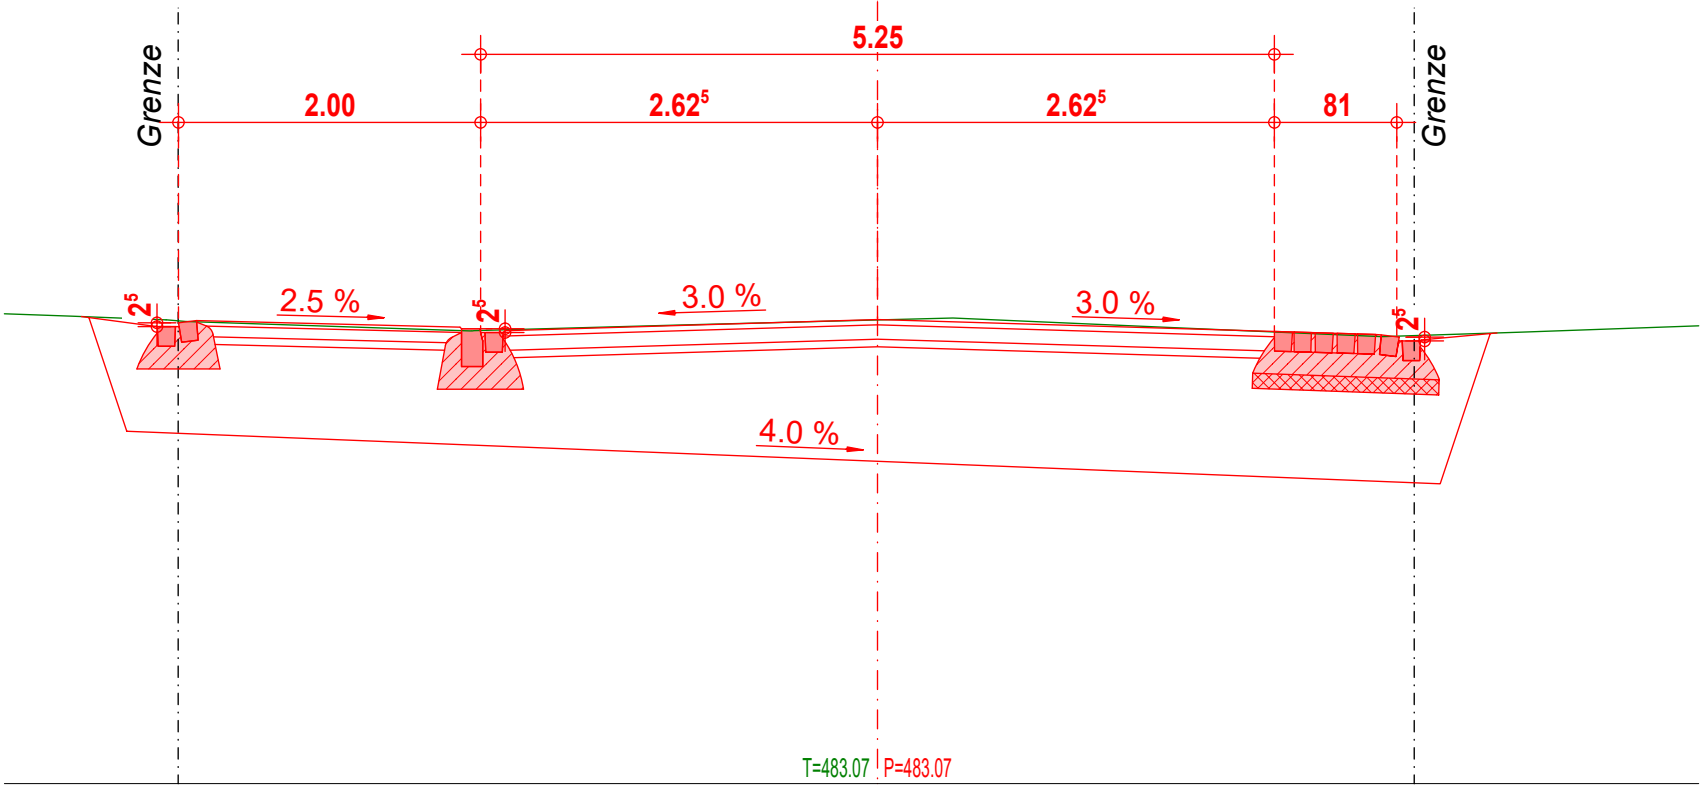


Bauherrschaft: Politische Gemeinde Sargans, Städtchenstrasse 43, 7320 Sargans
Baubjekt: Kanalisations- und Strassensanierung Pizolstrasse, 7320 Sargans

Querprofil 6, 1 : 50
km 100.00

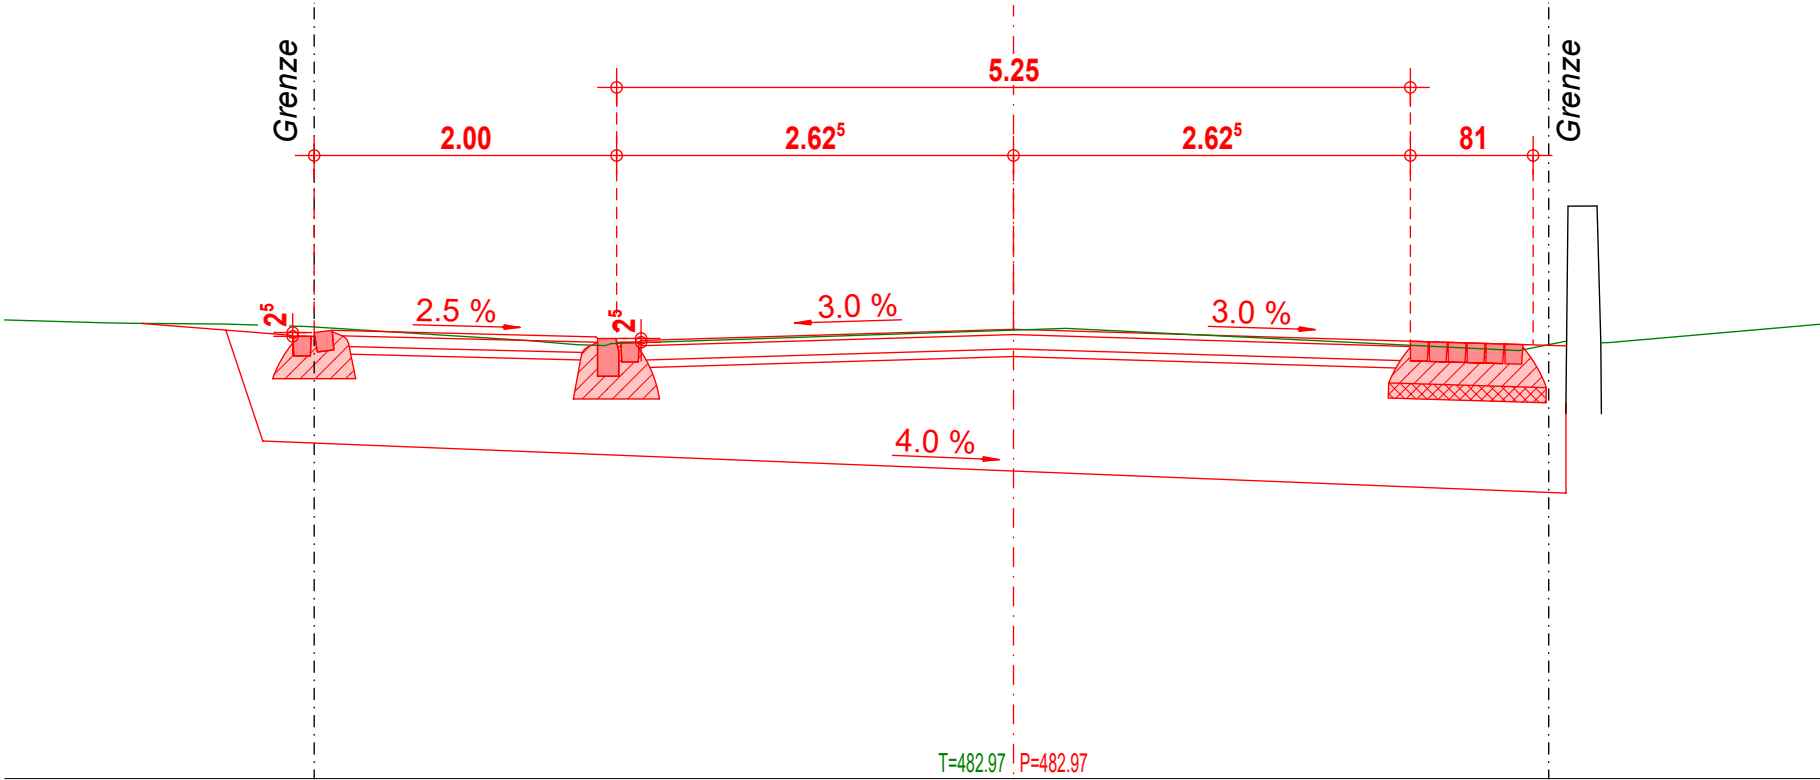


Bauherrschaft: Politische Gemeinde Sargans, Städtchenstrasse 43, 7320 Sargans
Baubjekt: Kanalisations- und Strassensanierung Pizolstrasse, 7320 Sargans

Querprofil 7, 1 : 50
km 133.00

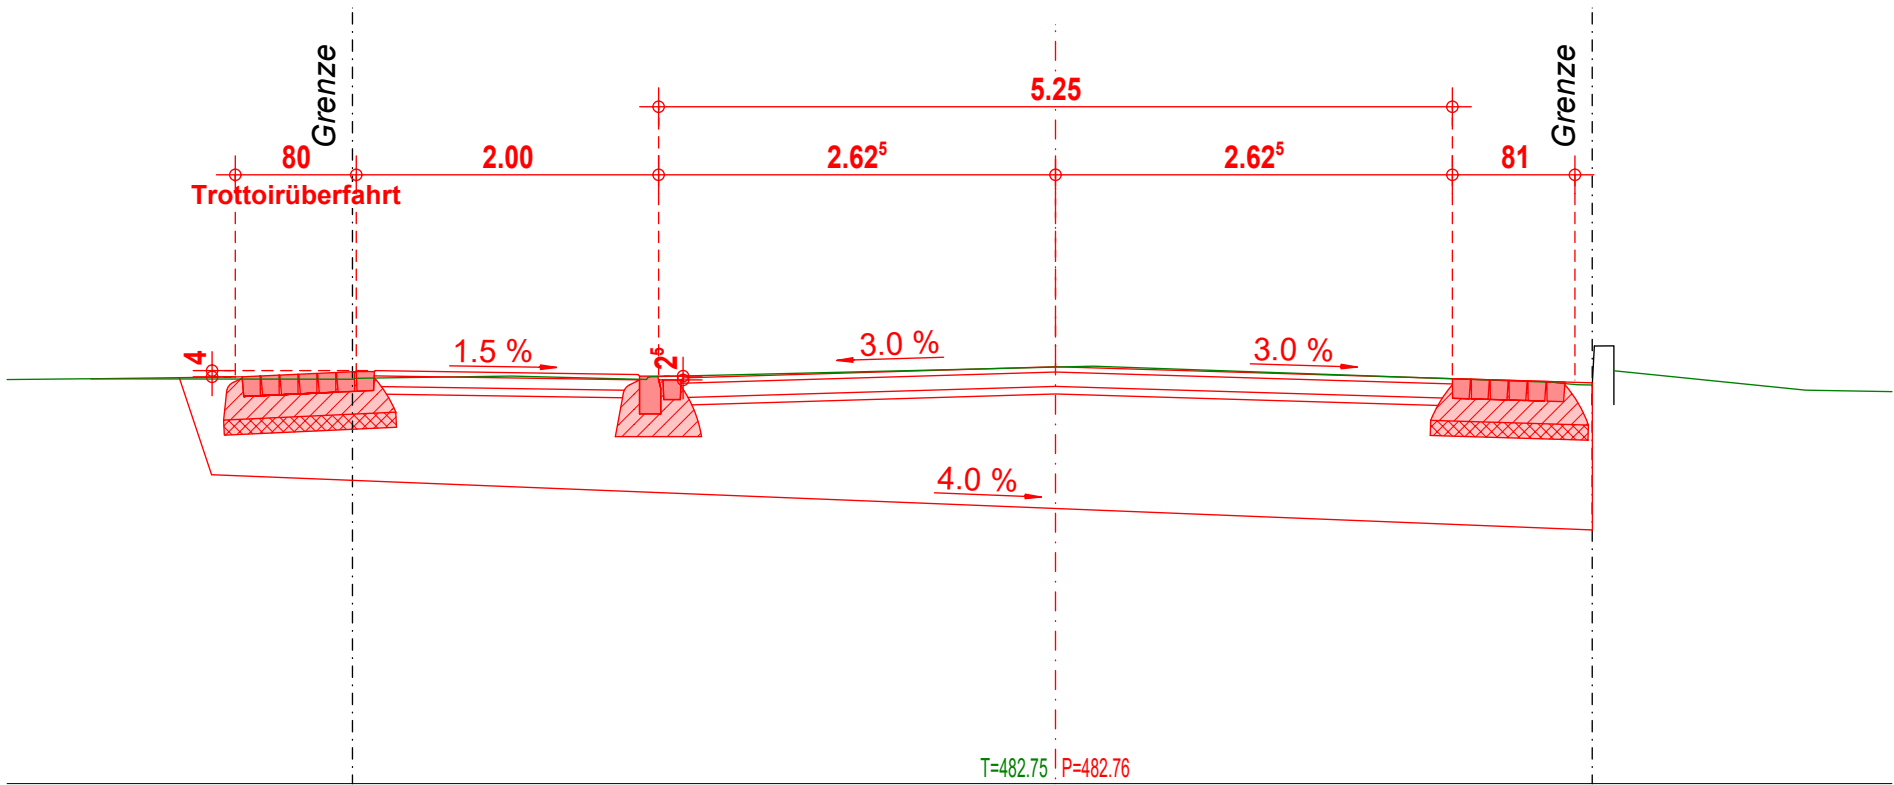


Bauherrschaft: Politische Gemeinde Sargans, Städtchenstrasse 43, 7320 Sargans
Baubjekt: Kanalisations- und Strassensanierung Pizolstrasse, 7320 Sargans

Querprofil 8, 1 : 50
km 152.00

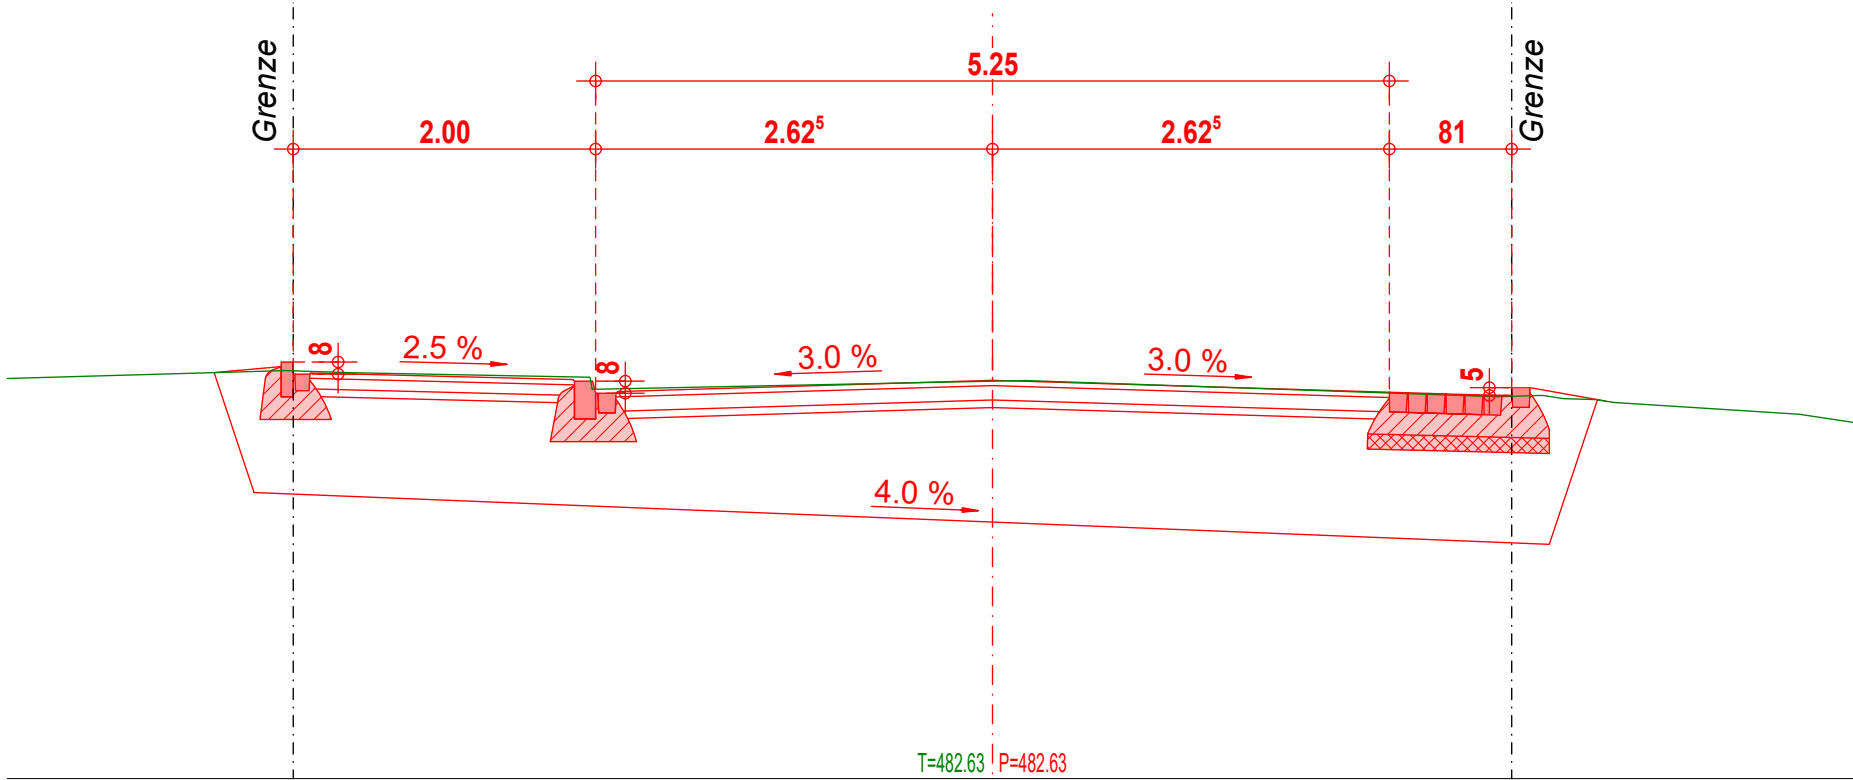


Bauherrschaft: Politische Gemeinde Sargans, Städtchenstrasse 43, 7320 Sargans
Baubjekt: Kanalisations- und Strassensanierung Pizolstrasse, 7320 Sargans

Querprofil 9, 1 : 50
km 160.00

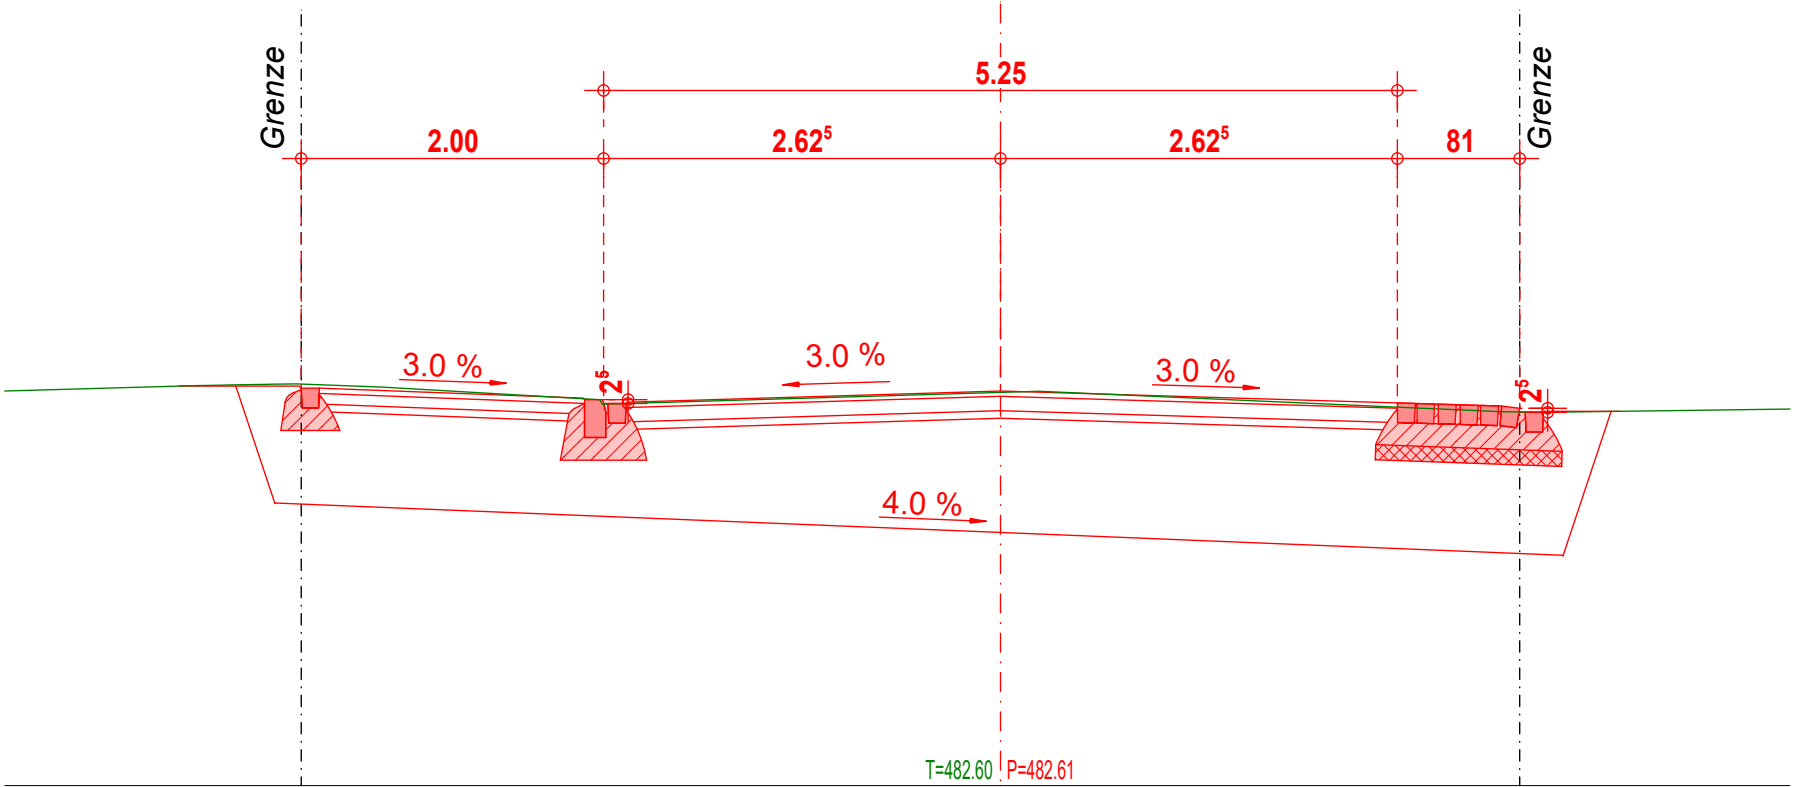


Bauherrschaft: Politische Gemeinde Sargans, Städtchenstrasse 43, 7320 Sargans
Baubjekt: Kanalisations- und Strassensanierung Pizolstrasse, 7320 Sargans

Querprofil 10, 1 : 50
km 193.00

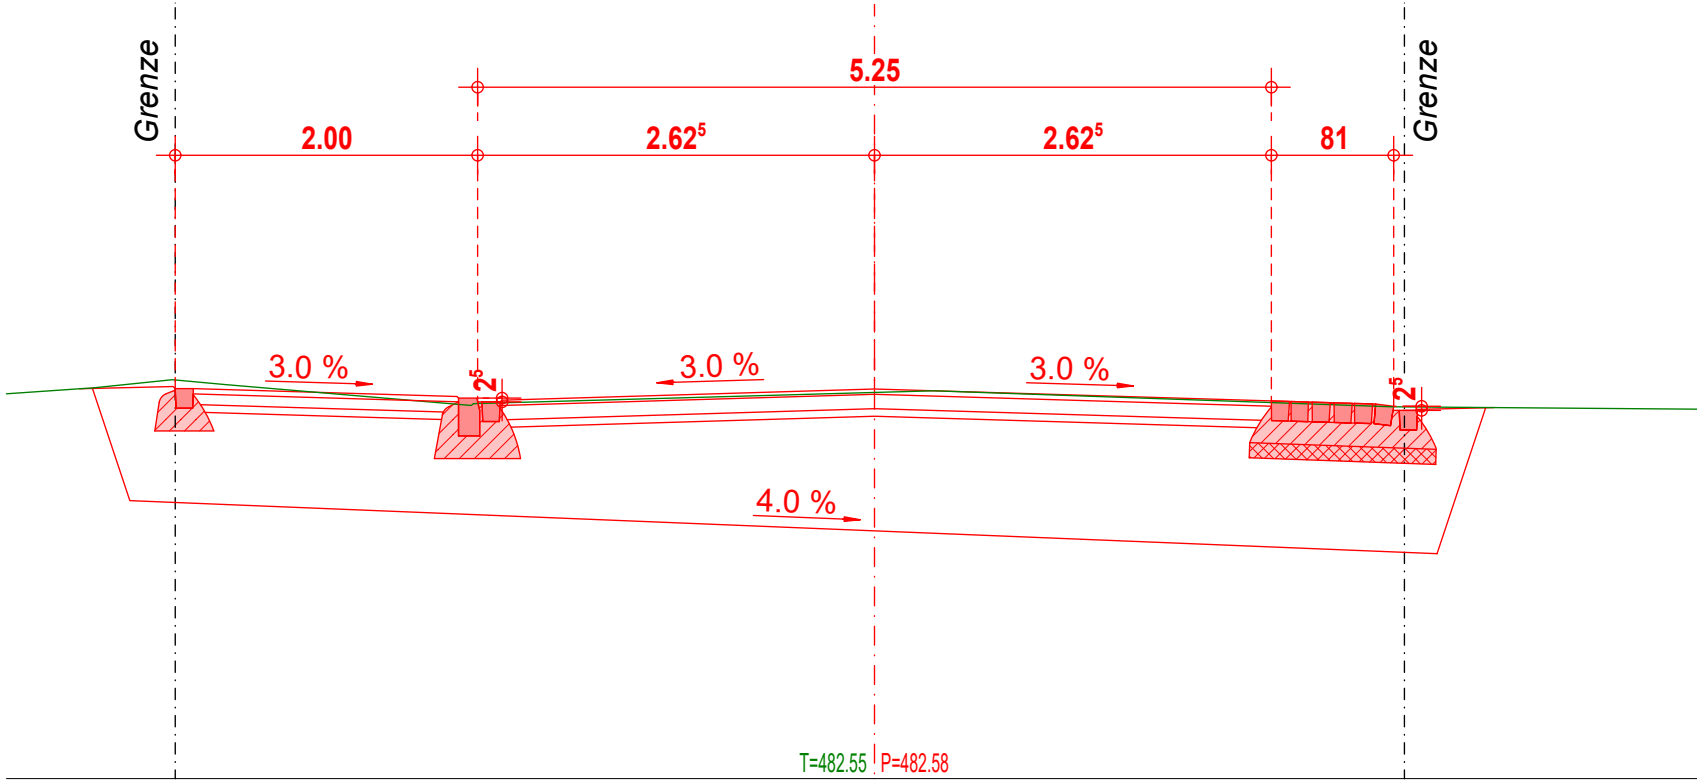


km 204.00

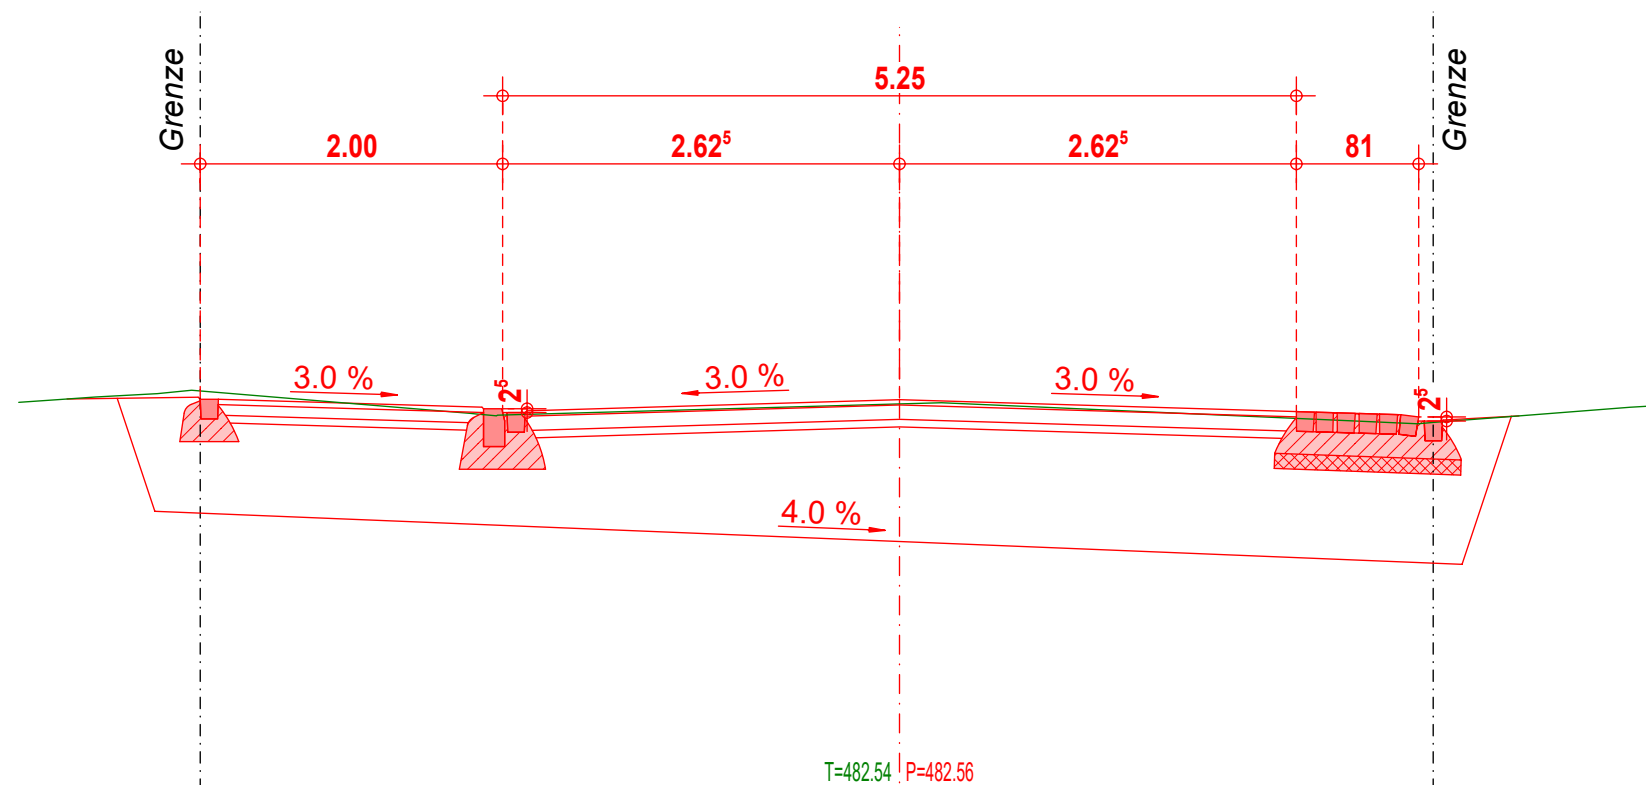


Bauherrschaft: Politische Gemeinde Sargans, Städtchenstrasse 43, 7320 Sargans
Baubjekt: Kanalisations- und Strassensanierung Pizolstrasse, 7320 Sargans

Querprofil 12, 1 : 50
km 232.00

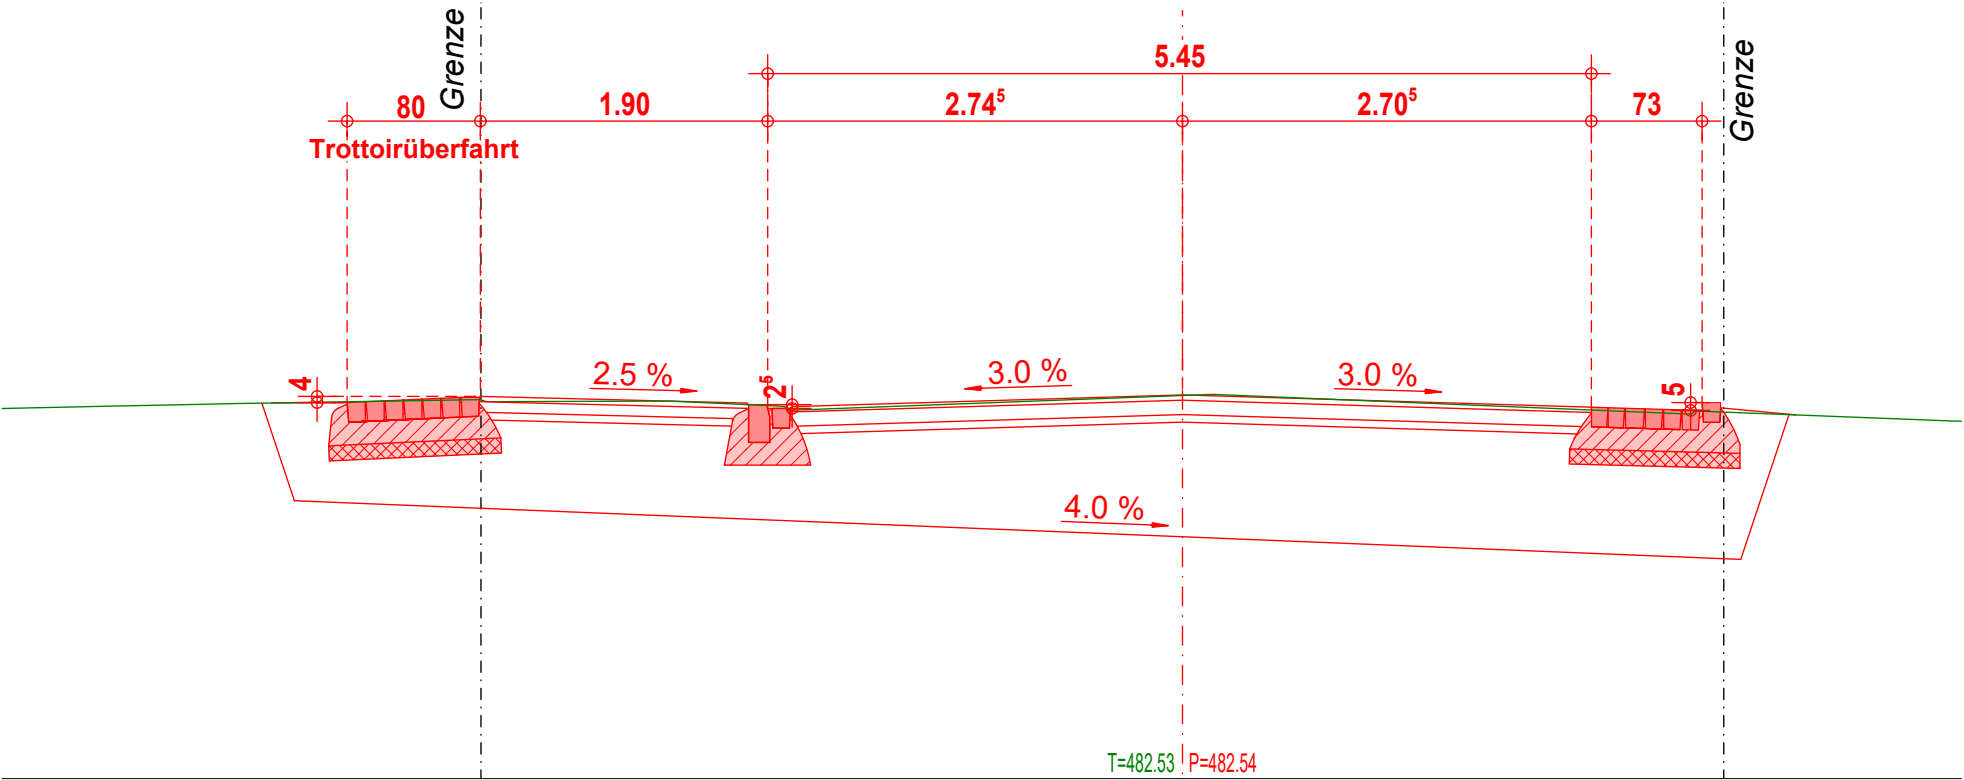


km 238.00

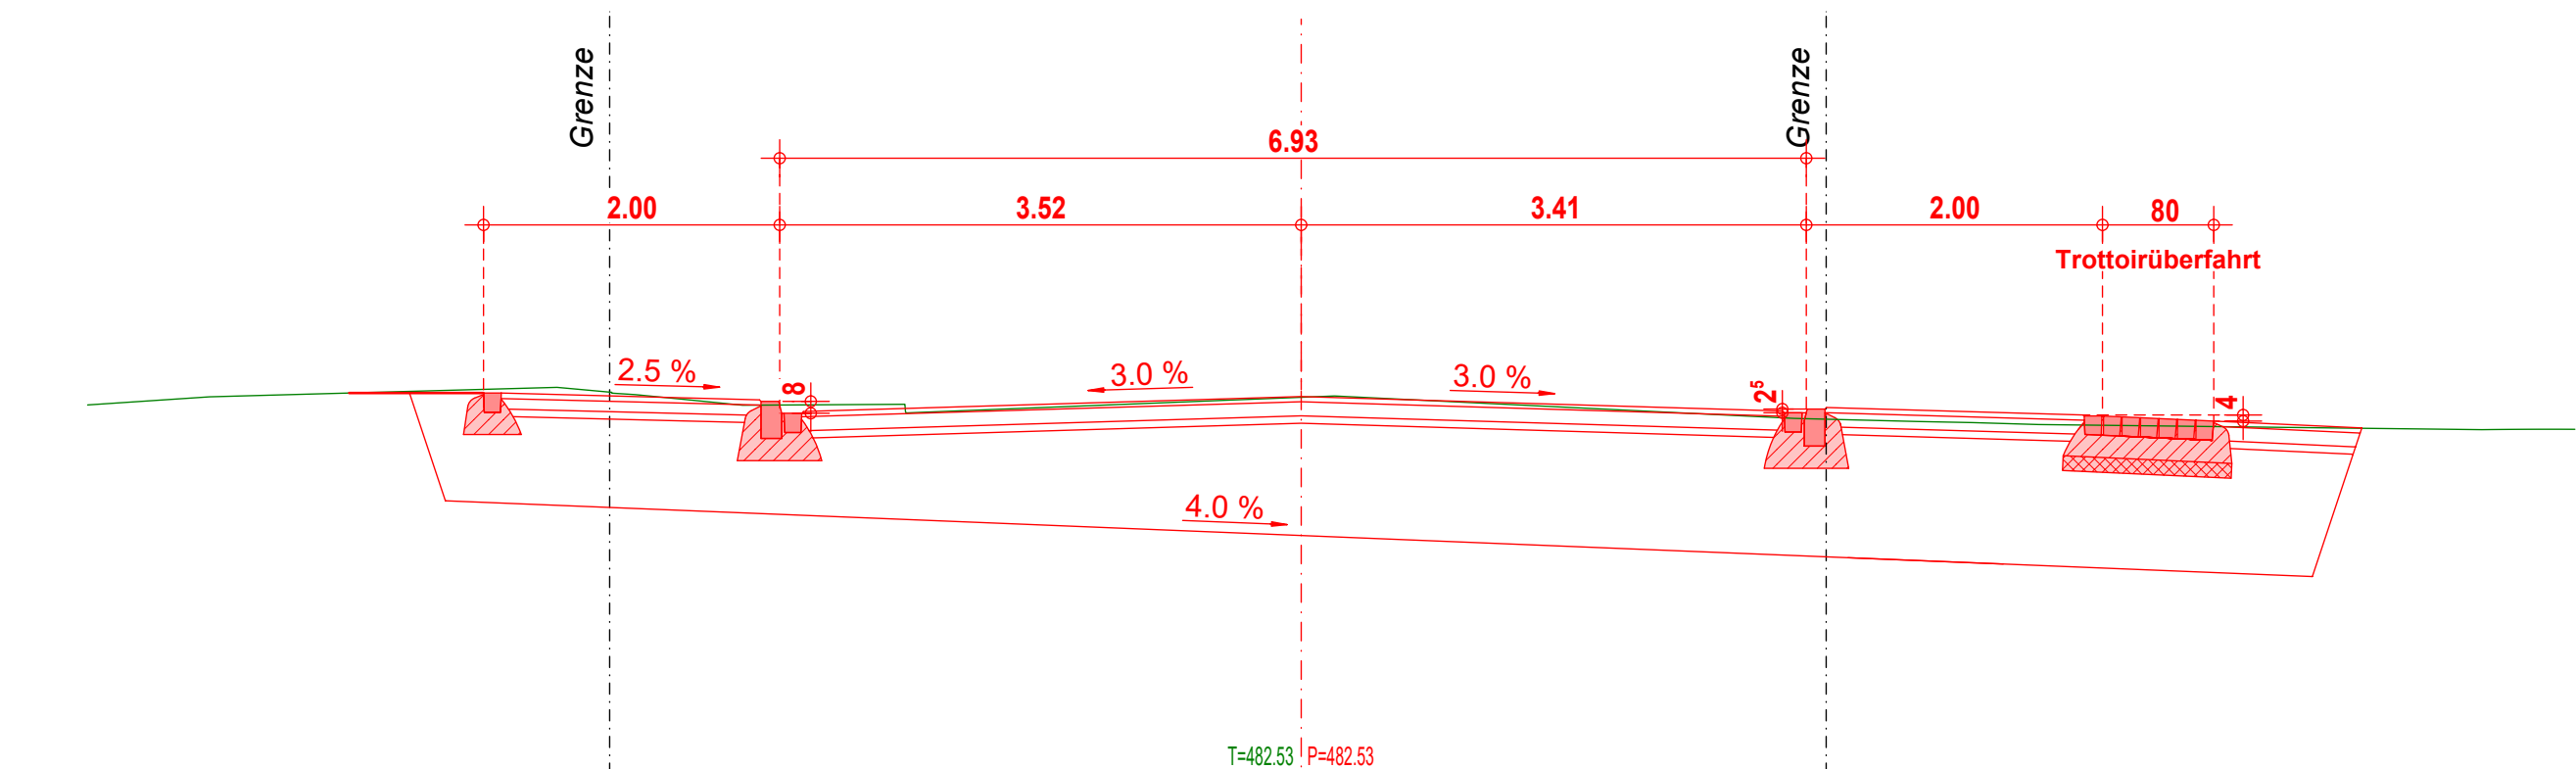

Bauherrschaft: Politische Gemeinde Sargans, Städtchenstrasse 43, 7320 Sargans
Baubjekt: Kanalisations- und Strassensanierung Pizolstrasse, 7320 Sargans


Querprofil 14, 1 : 50

km 265.00

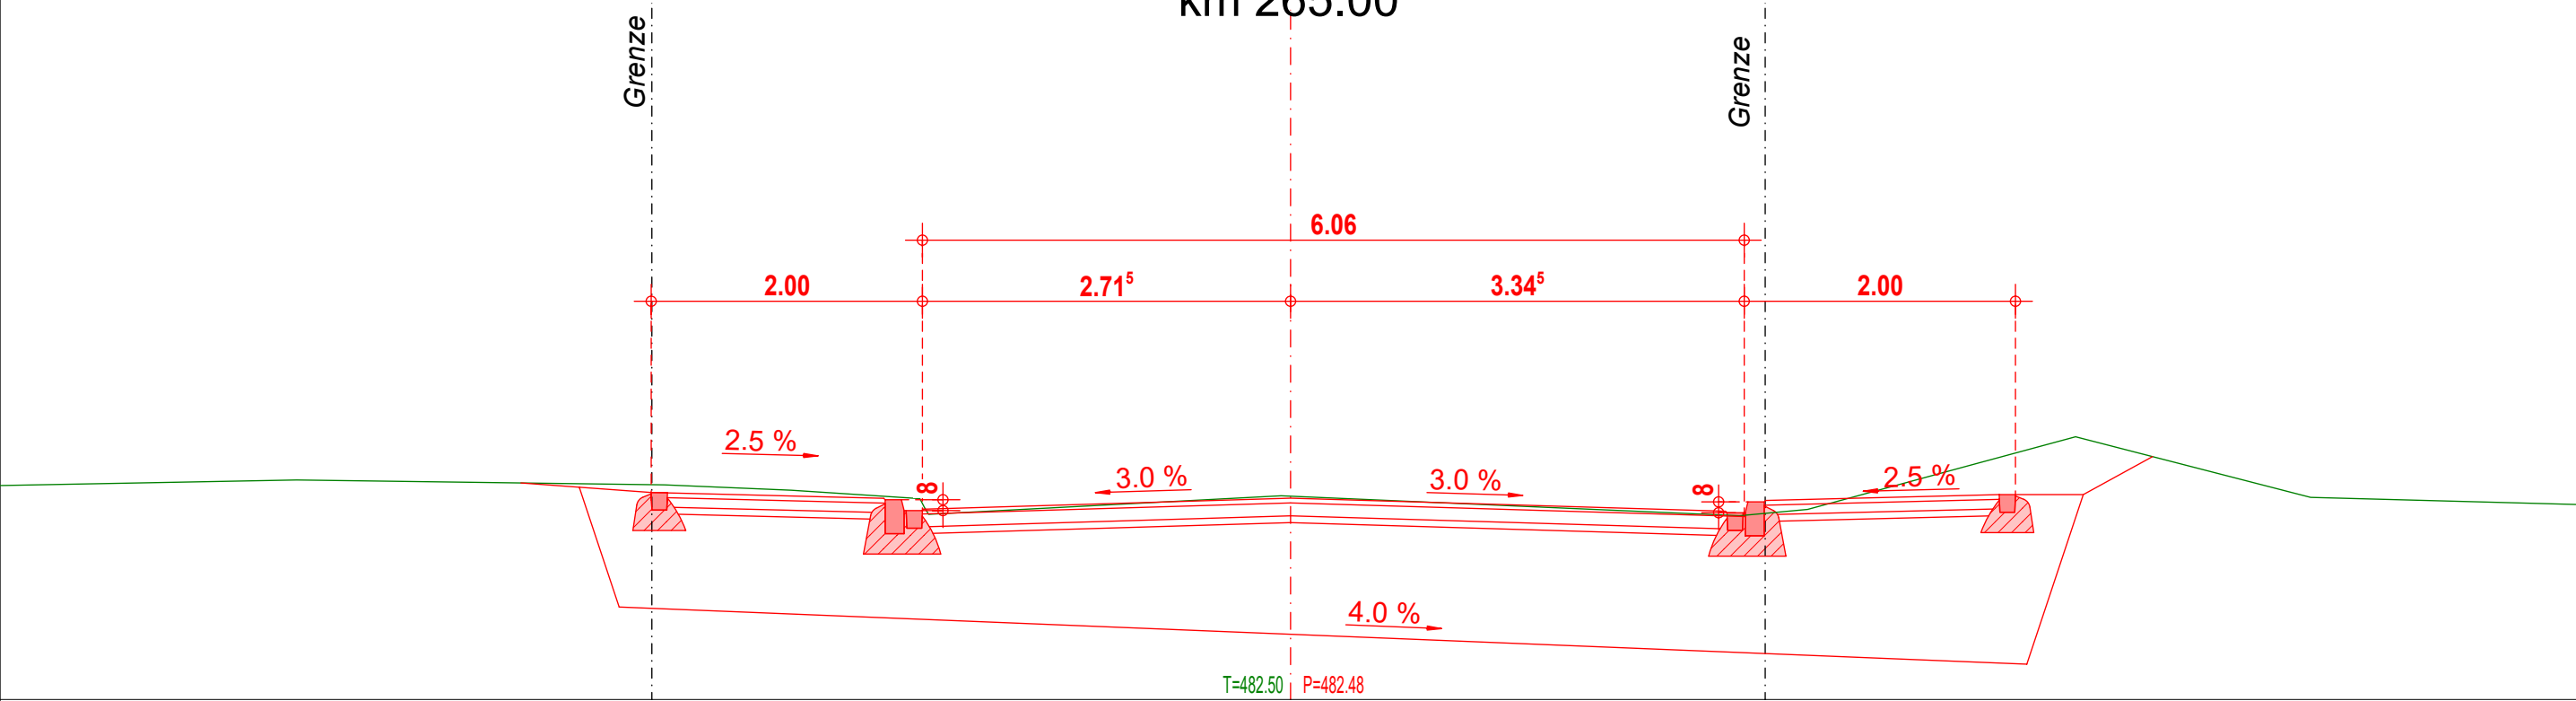


Bauherrschaft: Politische Gemeinde Sargans, Städtchenstrasse 43, 7320 Sargans
Baubjekt: Kanalisations- und Strassensanierung Pizolstrasse, 7320 Sargans

Querprofil 15, 1 : 70
km 297.00

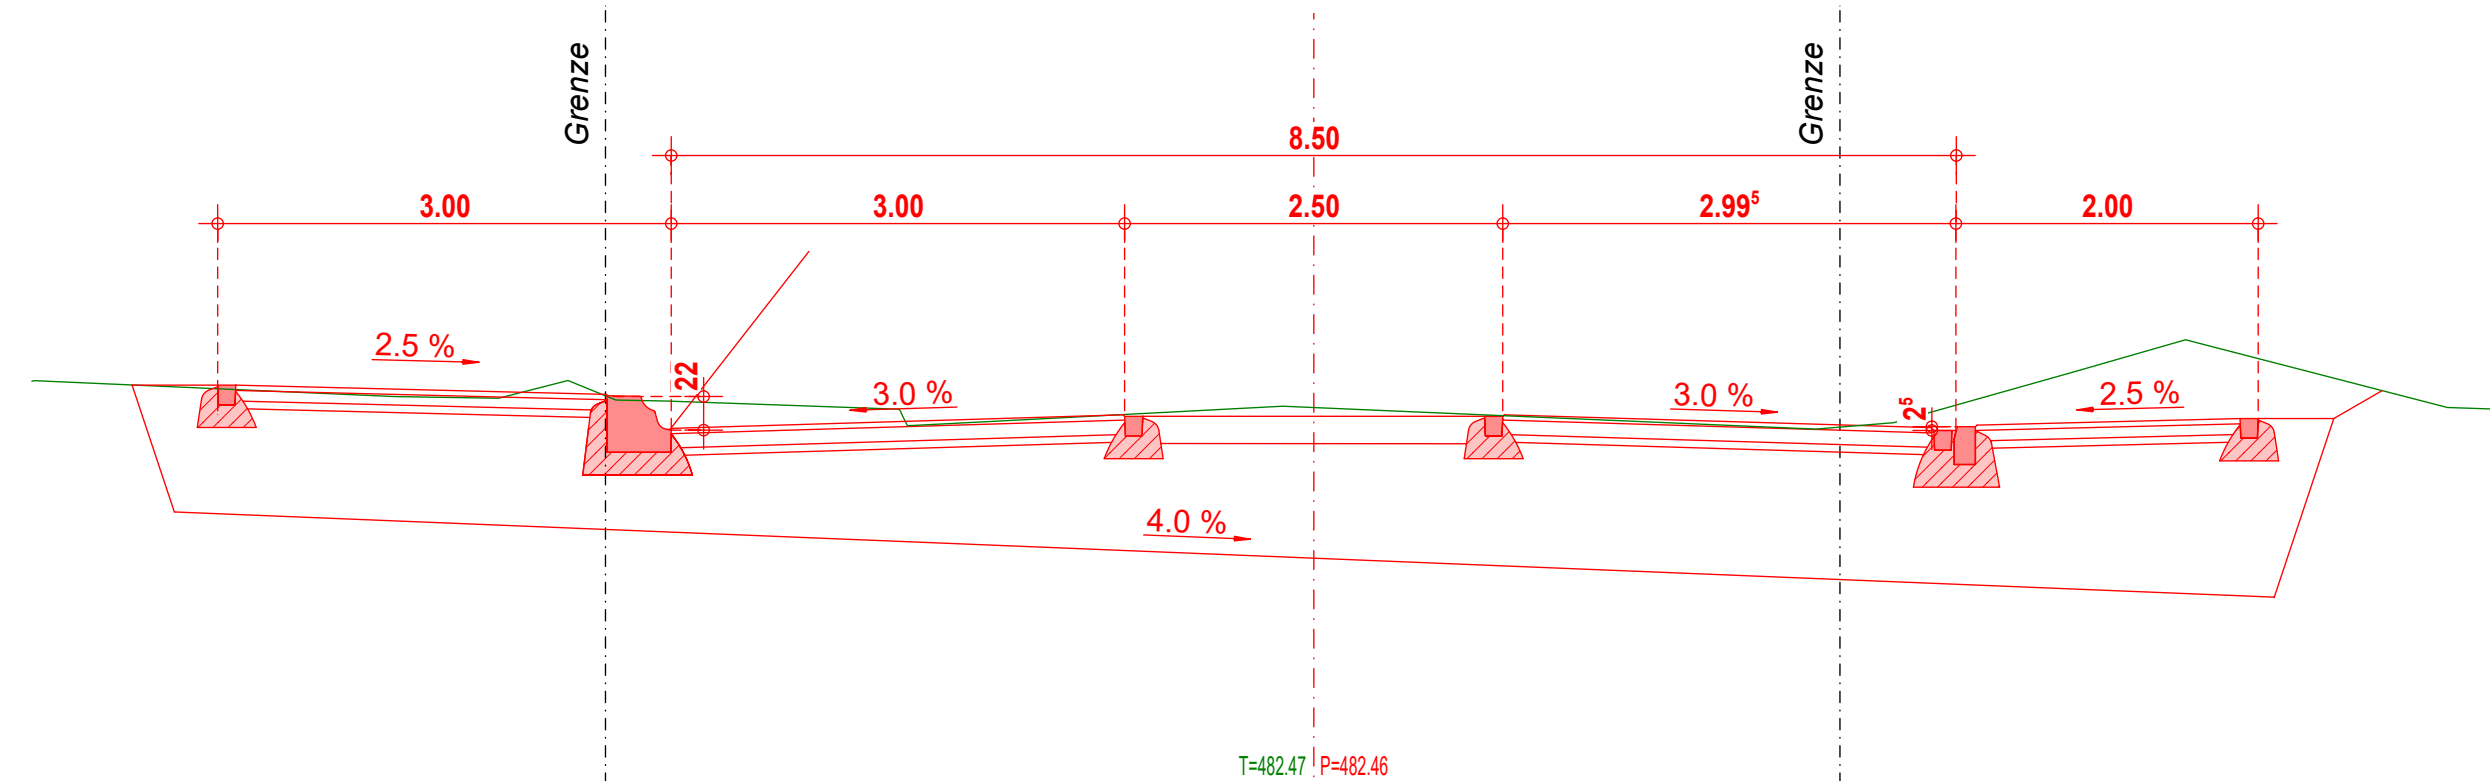


Bauherrschaft: Politische Gemeinde Sargans, Städtchenstrasse 43, 7320 Sargans
Baubjekt: Kanalisations- und Strassensanierung Pizolstrasse, 7320 Sargans

Querprofil 16, 1 : 50
km 320.00

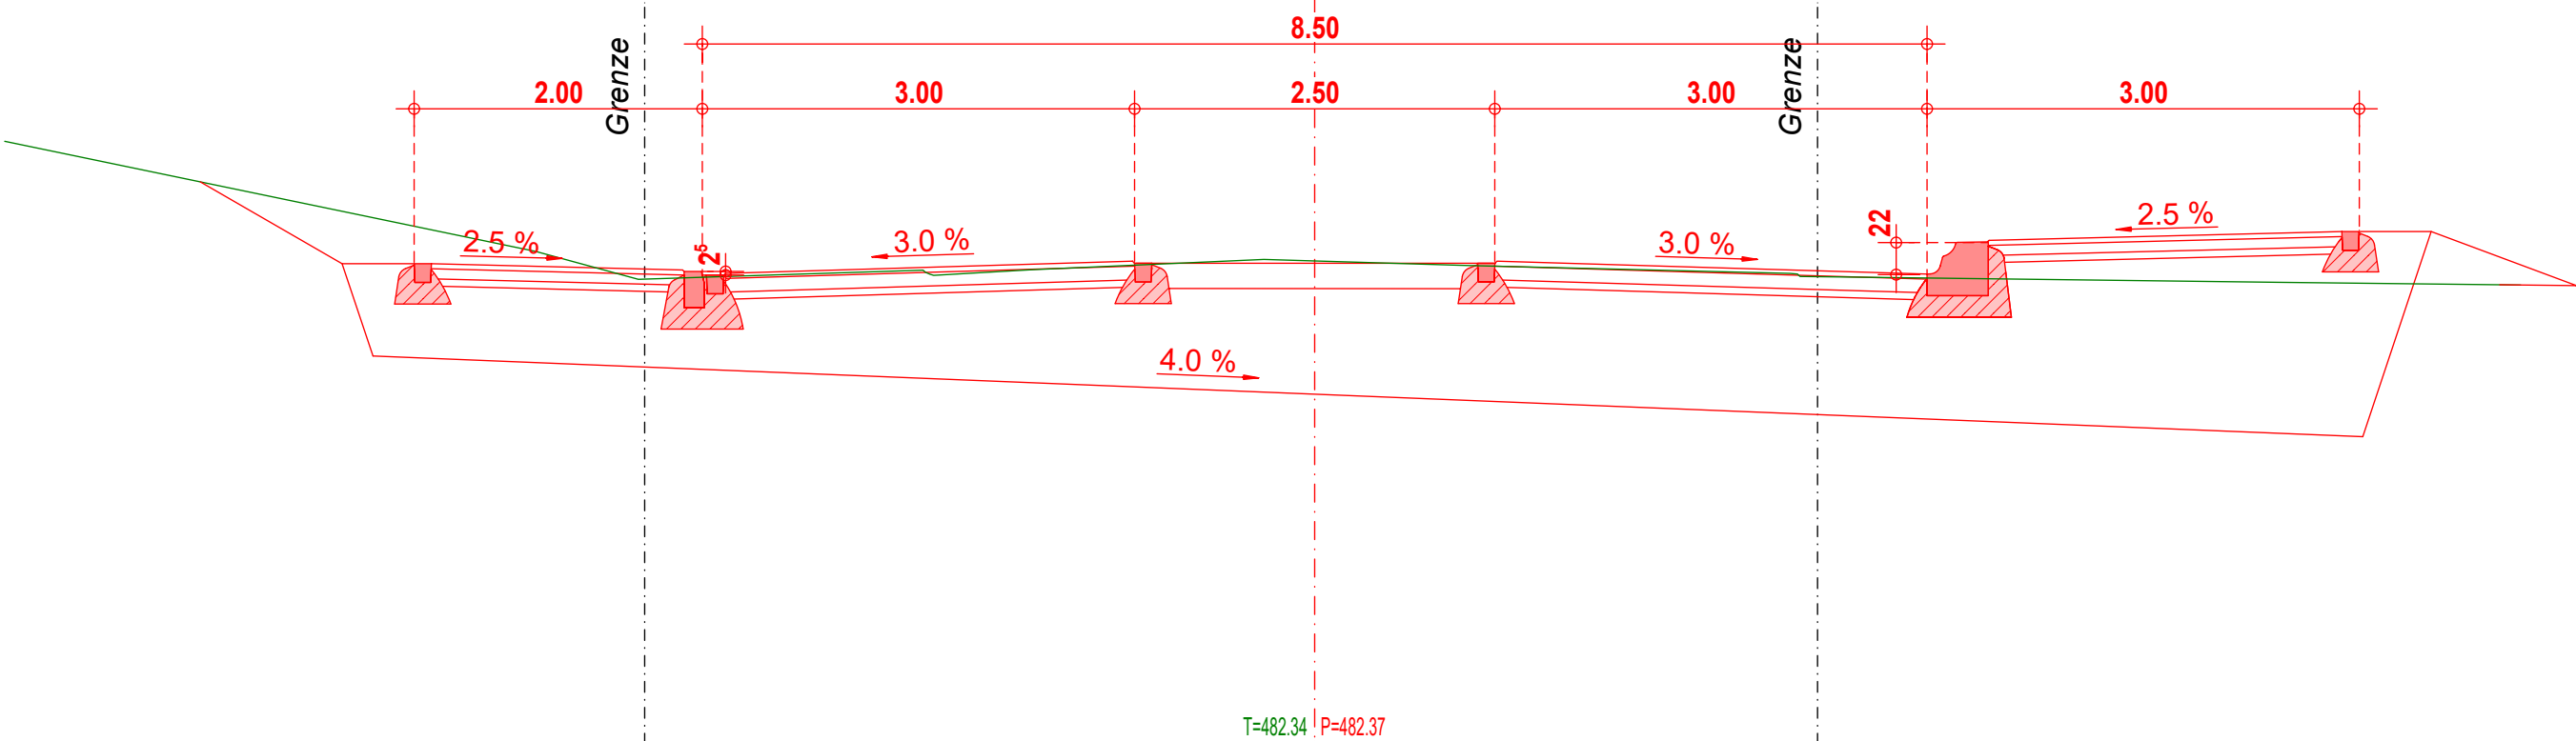


Bauherrschaft: Politische Gemeinde Sargans, Städtchenstrasse 43, 7320 Sargans
Baubjekt: Kanalisations- und Strassensanierung Pizolstrasse, 7320 Sargans

Querprofil 17, 1 : 50
km 340.00

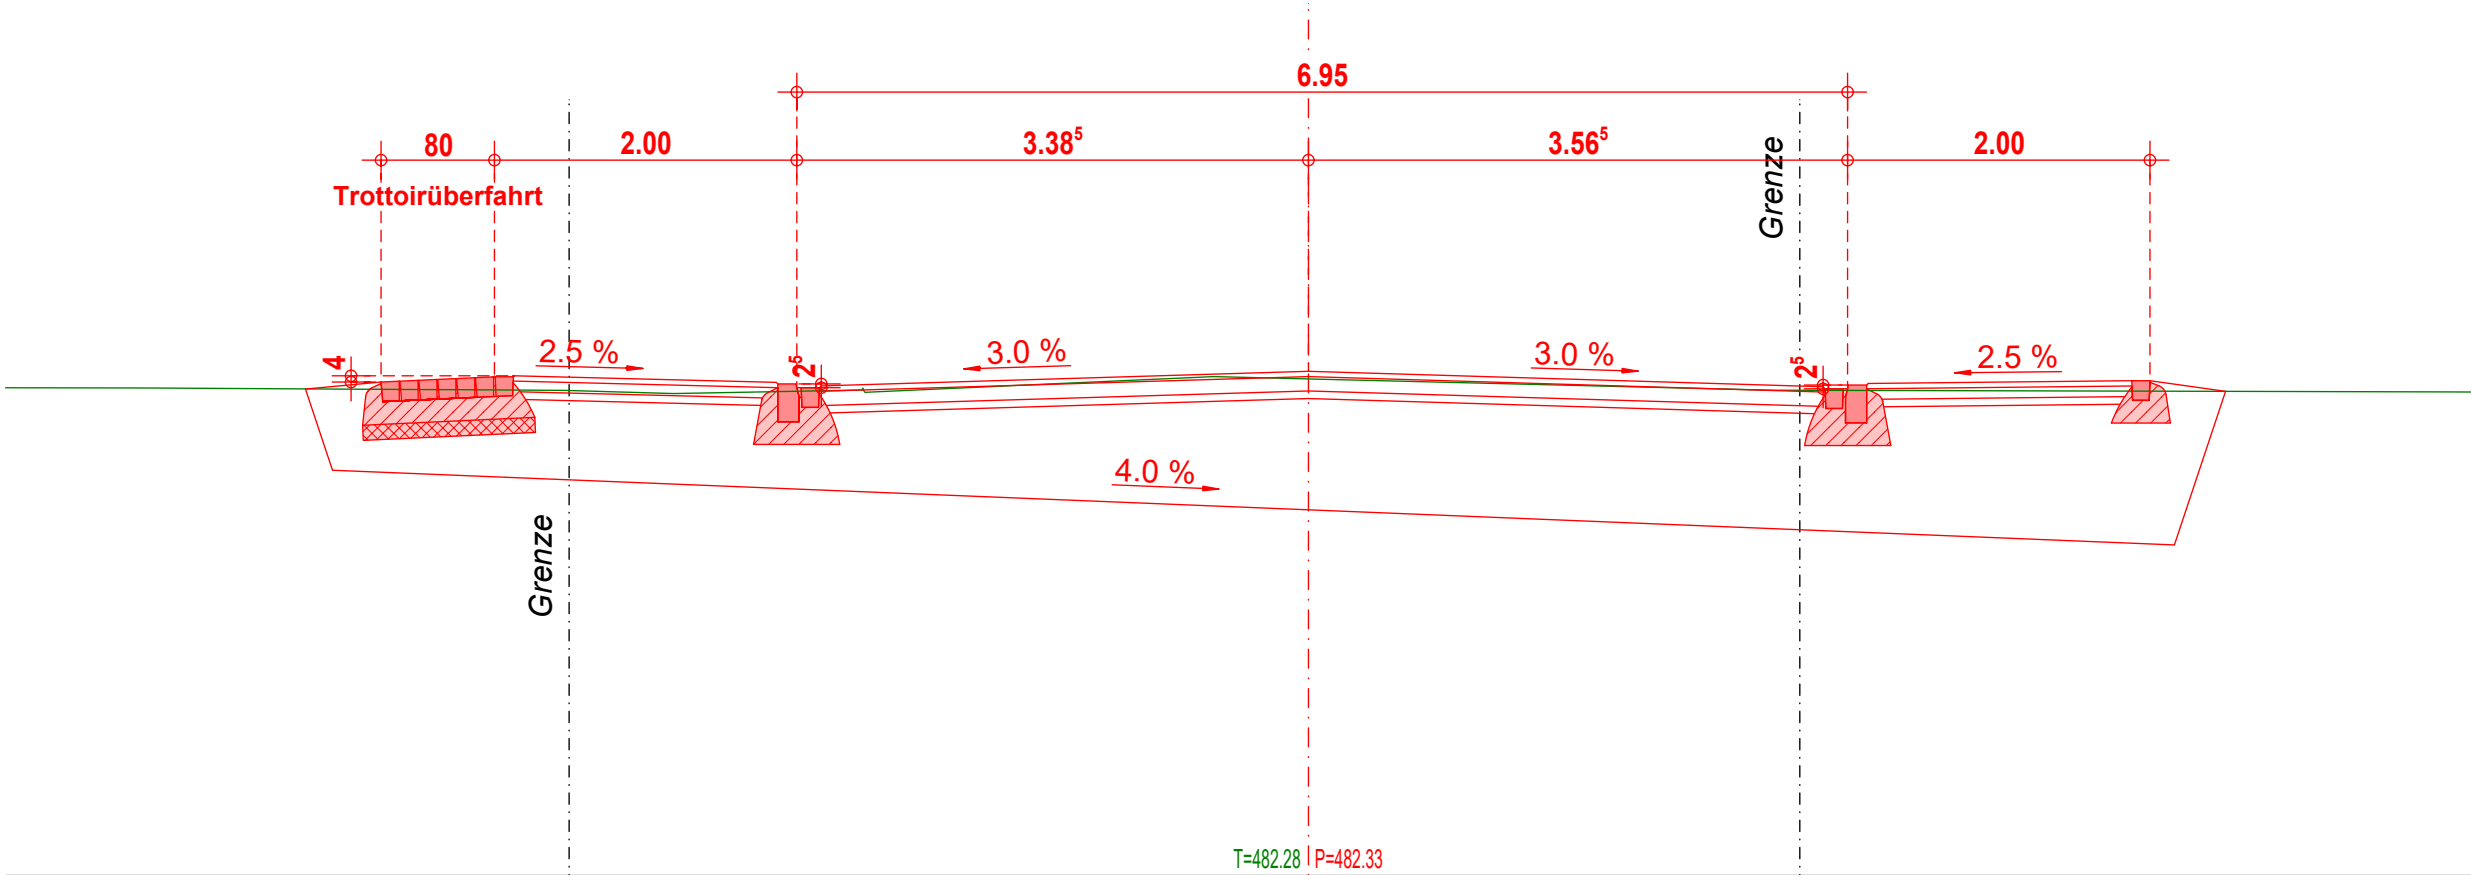


km 347.00

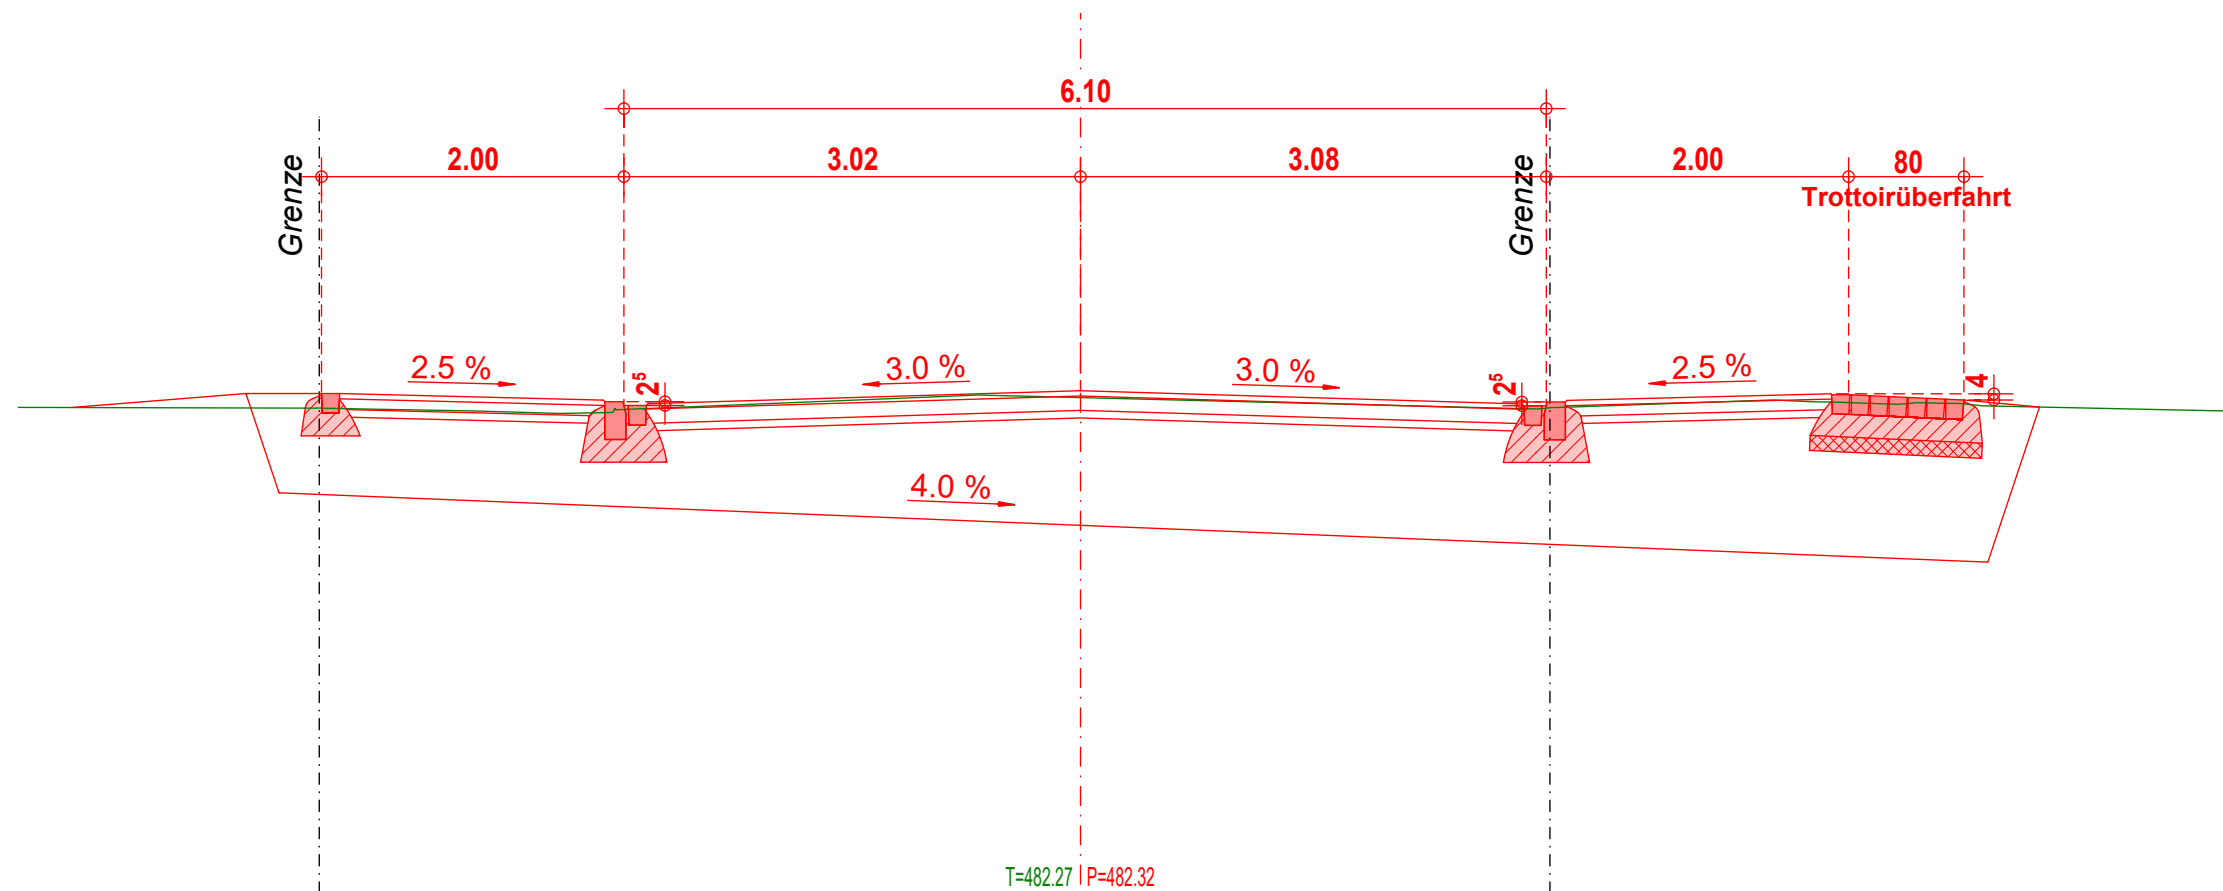


Bauherrschaft: Politische Gemeinde Sargans, Städtchenstrasse 43, 7320 Sargans
Baubjekt: Kanalisations- und Strassensanierung Pizolstrasse, 7320 Sargans

Querprofil 19, 1 : 50
km 355.00

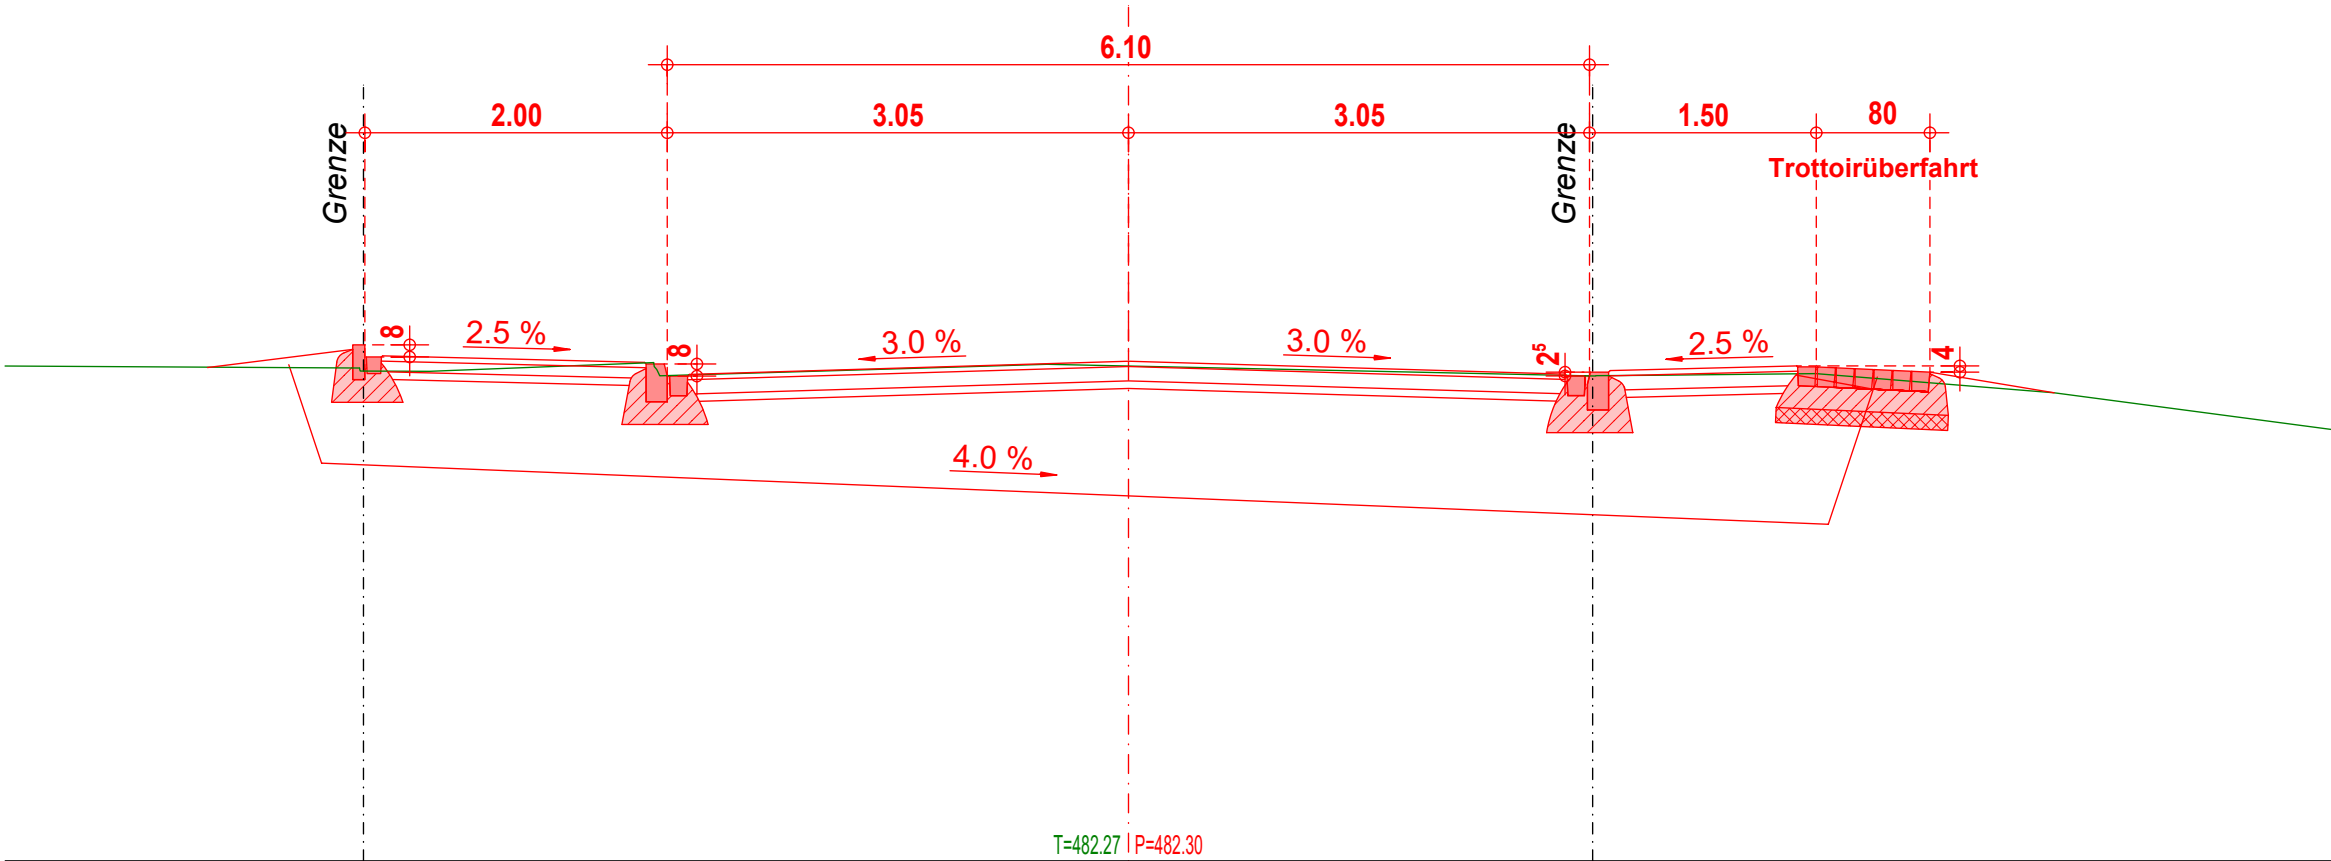


Bauherrschaft: Politische Gemeinde Sargans, Städtchenstrasse 43, 7320 Sargans
Baubjekt: Kanalisations- und Strassensanierung Pizolstrasse, 7320 Sargans

Querprofil 20, 1 : 50
km 370.00

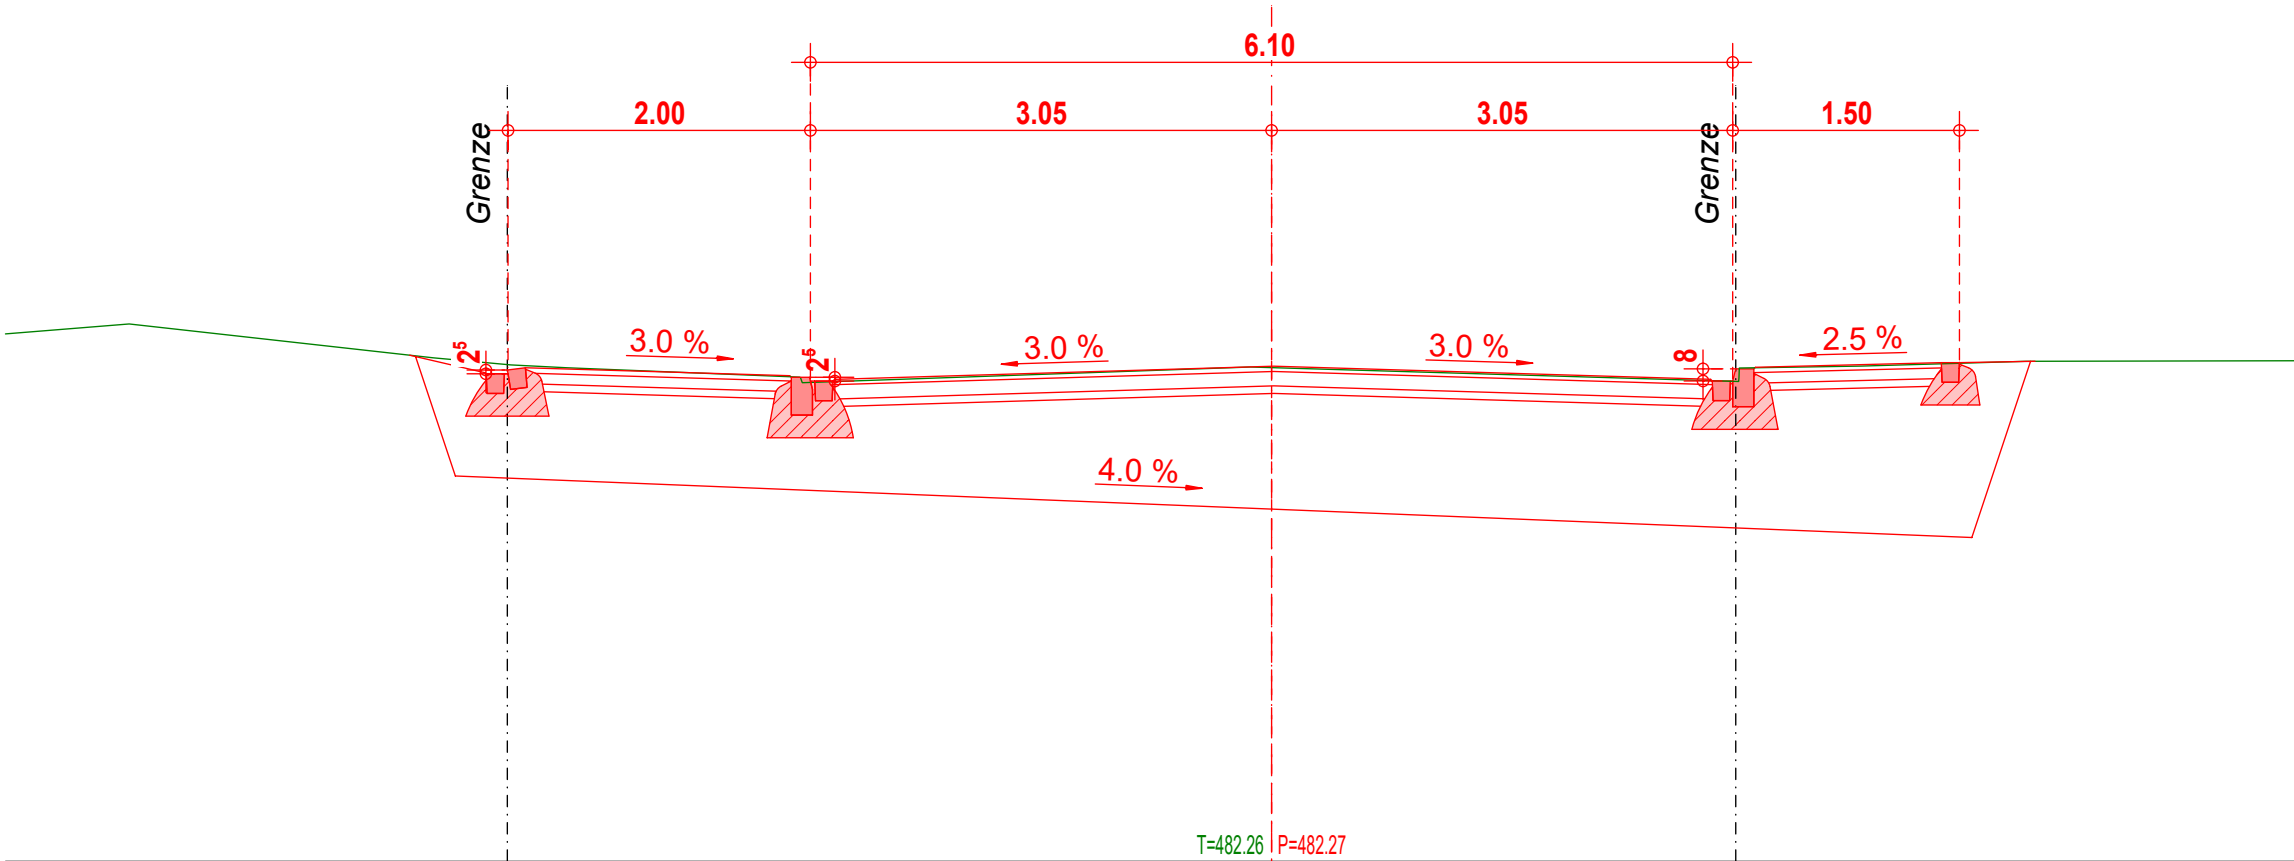


Bauherrschaft: Politische Gemeinde Sargans, Städtchenstrasse 43, 7320 Sargans
Baubjekt: Kanalisations- und Strassensanierung Pizolstrasse, 7320 Sargans

Querprofil 21, 1 : 50
km 383.00

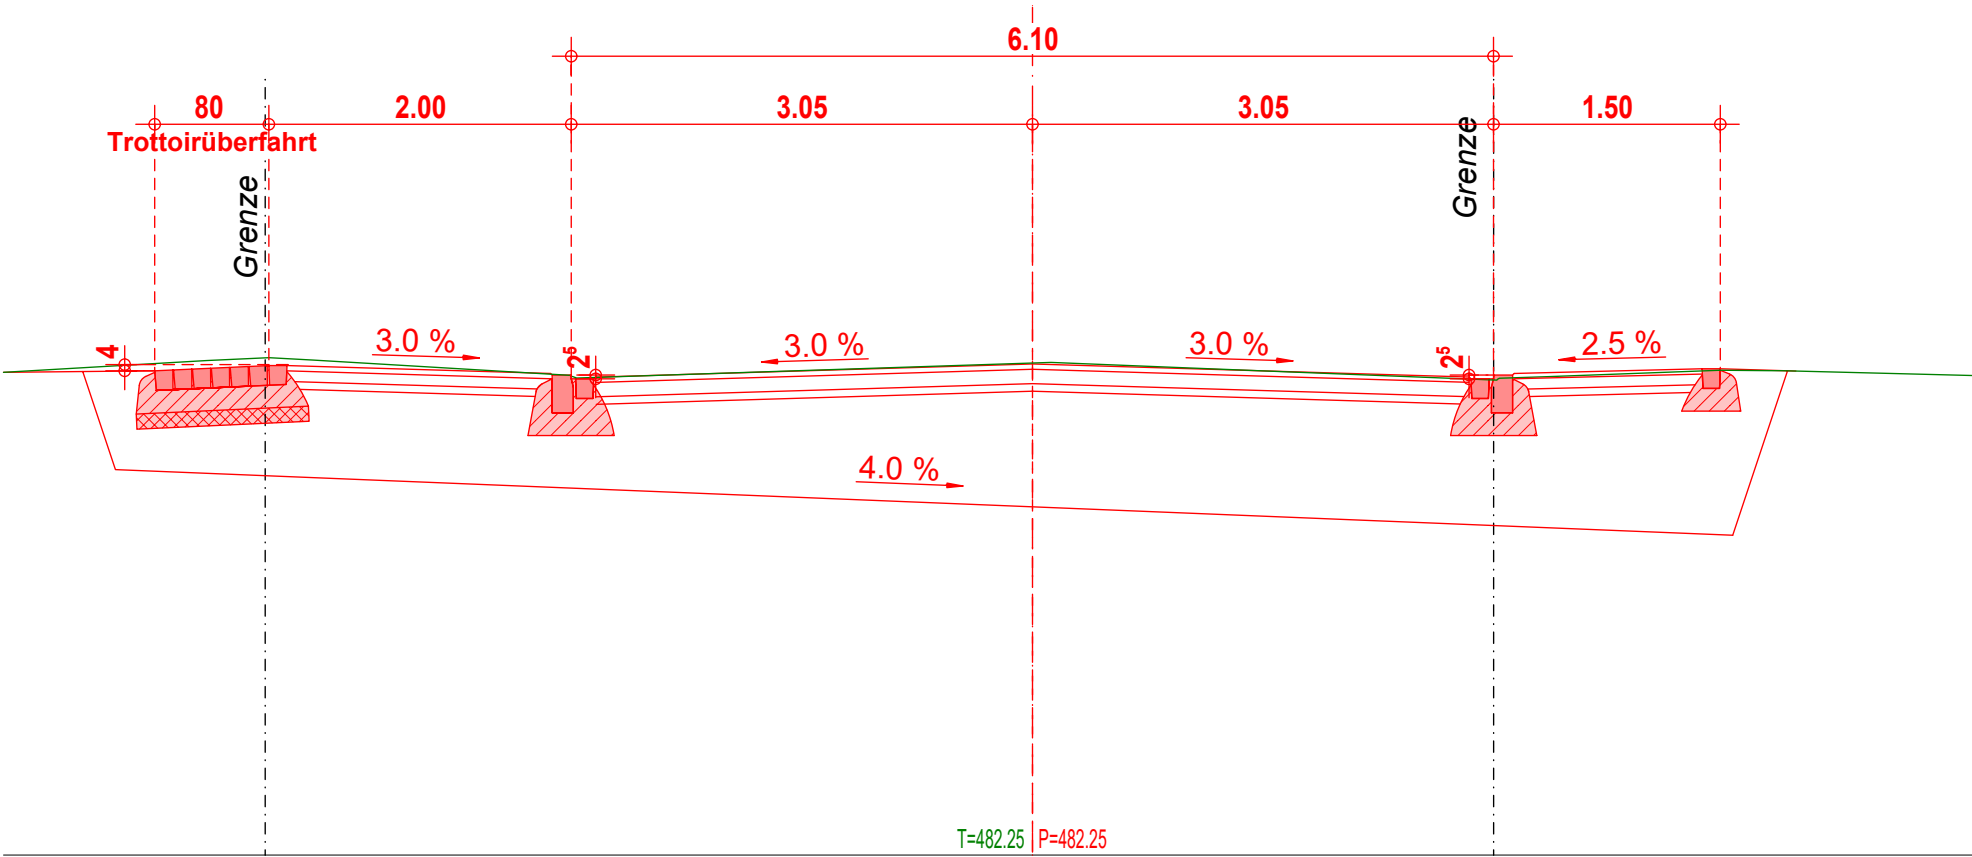

Bauherrschaft: Politische Gemeinde Sargans, Städtchenstrasse 43, 7320 Sargans
Bauobjekt: Kanalisations- und Strassensanierung Pizolstrasse, 7320 Sargans

Querprofil 22, 1 : 50
km 402.00

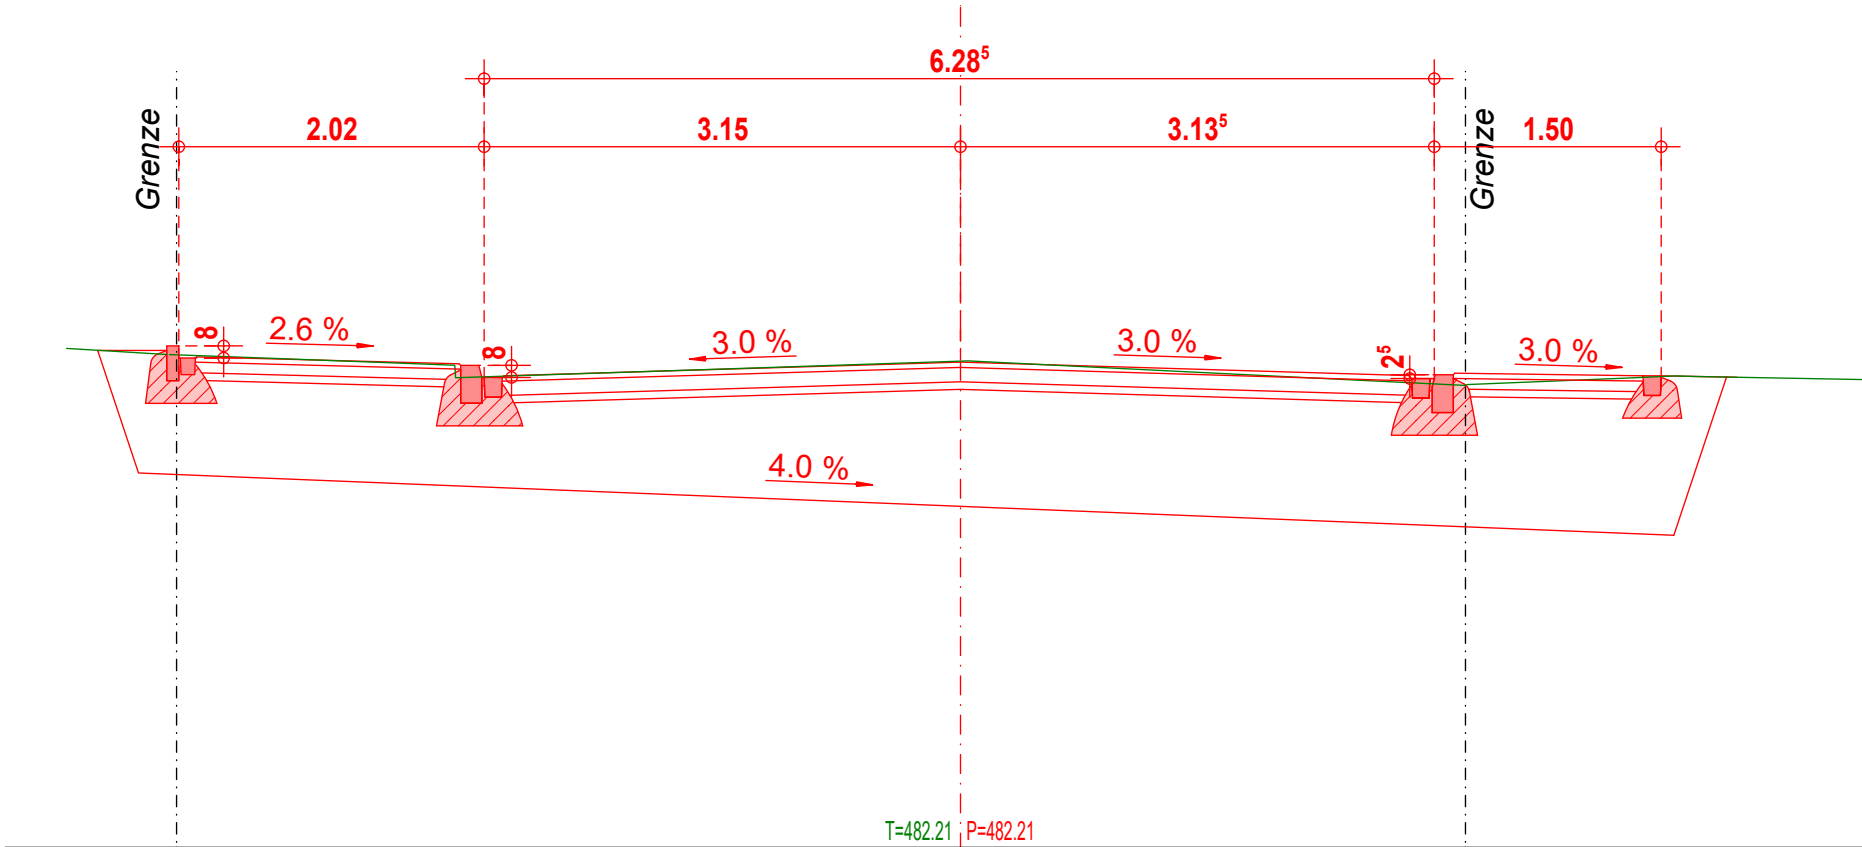

Bauherrschaft: Politische Gemeinde Sargans, Städtchenstrasse 43, 7320 Sargans
Baubjekt: Kanalisations- und Strassensanierung Pizolstrasse, 7320 Sargans

Querprofil 23, 1 : 50
km 423.00

