Legende Situation

Flächen

- Gebäude
- Totale Oberbauvermessung (Belag normal)
- Totale Oberbauvermessung (Belag eingefärbt)
- Grünflächen
- Anpassungen
- Pflätze
- Pflästerungen
- Trottoir "hoch"
- Trottoir "abgesenkt"

Werkleitungen projektiert

- Wasserleitungen
- Regenwasserleitungen
- Telecom (TV)
- Swisscom (CH)
- Wasser (WV)
- Feeder (Swisscom)
- CIS

Werkleitungen bestehend

- Wasserleitungen
- Regenwasserleitungen
- Schmutzwasserleitungen
- Wasser
- Gas
- Telecom
- CIS

Abbruch best. Werkleitungen

Als Grundlage für den Werkleitungsplan dienen Leitungsplänen der Gemeinden und Werke. Es ist nicht ausgeschlossen, dass sich weitere, diese Grundlagen nicht miteinbezogene bzw. neuen Differenzen auf

Für die Richtigkeit und Vollständigkeit der eingetragenen Leitungen oder unterirdischen Anlagen leistet der Ersteller keinerlei Hft.ung.

Farbzuweisung

Beleuchtungskonzept Bereich Kanzlifeld (IP) nicht definitiv.

POLITISCHE GEMEINDE SARGANS
KANTON ST. GALLEN

STRASSENSANIERUNG

PIZOLSTRASSE

SITUATION WERKLEITUNGEN, 1 : 250

Index	Datum	Gez.	Gep.	Änderung
A				
B				
C				
D				

Genehmigungs- / Auflageprojekt

Datum 11.04.2025 **Format** 4S/105 **Gez.** GCbs **Kontr.** pb

2018-67-6a

STATIQ

Statiq Bauingenieure AG | Schützengartenstrasse 6a | 9490 Flums | 0041 81 720 10 70 | statiq.ch

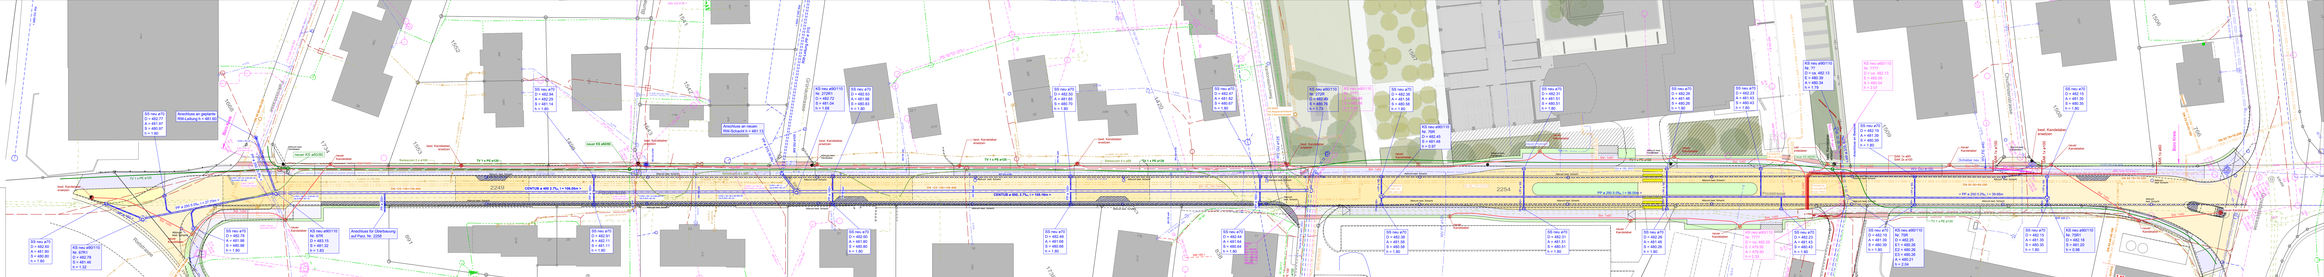
MELS
SARGANS
Gemeindegrenze
Pizolstrasse
Sarganserstrasse
Bahnhofstrasse
Chur
Zürich
Buchs
Feldeggstrasse
Bahnhofplatz
Bahnhofstrasse
Gemeindehaus
Kanzlifeld
Kanzlistrasse
Schulhaus Mels
Sarganserstrasse
Pizolstrasse
Bahnhofstrasse
Bahnhofplatz
Kanzlistrasse
Kanzlifeld
Gemeindehaus