Kanton St.Gallen
Gemeinde Sargans

Sondernutzungsplan Vilterser-Wangser-Kanal, km 2.904 bis 6.513, Sargans

Festlegung Gewässerraum nach Art. 36a GSchG Baulinien

Abschnitt 3, km 2.904 bis km 4.142

Mitwirkung vom 27.10.2021 bis am 30.11.2021

Auflage

Situation 1:1'000

Vom Gemeinderat erlassen am .....

Der Gemeindepräsident

.....

Die Gemeinderatsschreiberin

.....

öffentlich aufgelegt vom ..... bis am .....

Genehmigt vom Amt für Raumentwicklung und Geoinformation am .....

Der Amtsleiter: .....

Legende:

Festlegungen:

- Baulinie Gewässerraum
- Gewässerraum

Hinweise:

- Projektierte Baulinie Gewässerraum Vilterser-Wangser-Kanal Abschnitt 2
- Projektierte Baulinie Gewässerraum Äuligraben
- Projektierte Baulinie Gewässerraum Saar
- Projektierte Baulinie Gewässerraum Alschahabach
- ÖREB Baulinien Nationalstrassen CH
- Gemeindegrenze Wartau-Sargans
- Bachachse
- Offenes Gewässer
- Eingedoltes Gewässer
- Gebäude
- Wald / bestockte Flächen
- km 5.000 — km nach Gewässernetz GN10
- km 1.000 — Querprofil

Bestandesgarantie: Rechtmässig erstellte und bestimmungsgemäss nutzbare Anlagen im Gewässerraum sind in ihrem Bestand grundsätzlich geschützt.

tuffli partner
Ingenieure und Berater
Tuffli & Partner AG | Bahnhofstrasse 8, 8887 Mels | Tel. 081 723 71 77 | mels@tuffli-partner.ch | www.tuffli-partner.ch
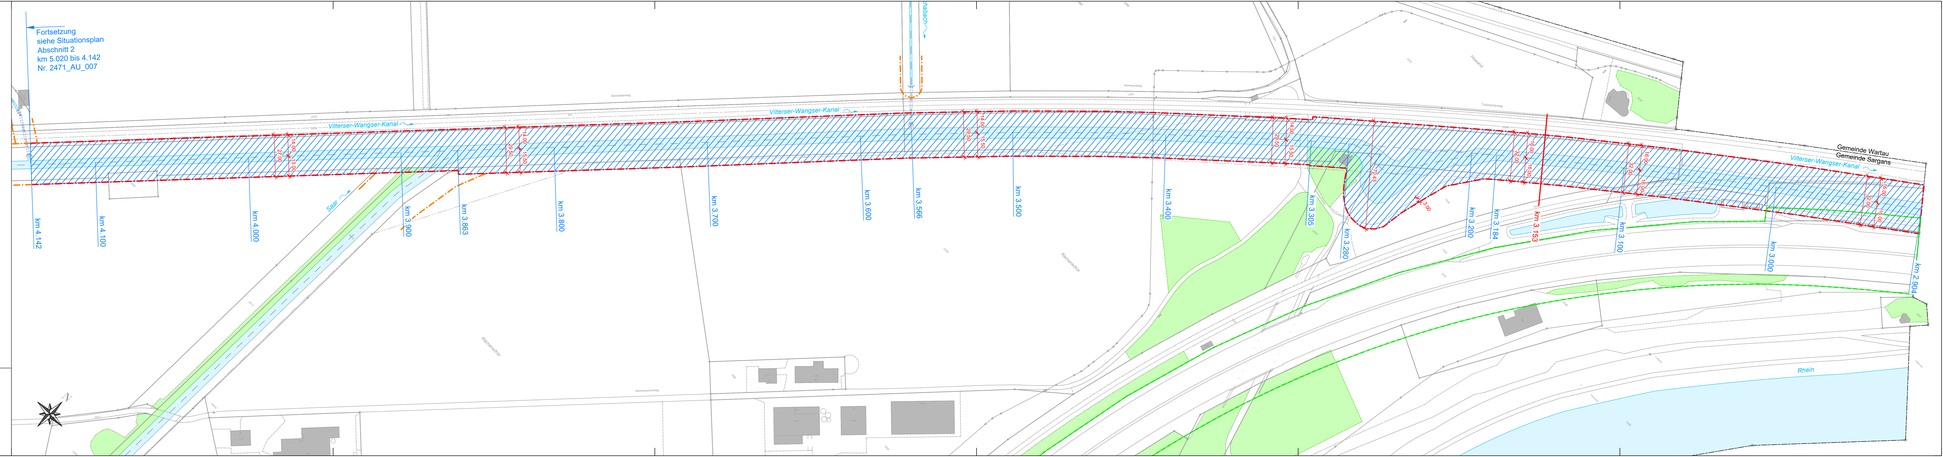
Plan-Nr. / Index:	2471_AU_008	Datum:	23. Juni 2022	Änd. Datum:	
Format:	30/100	Gezeichnet:	LM	Geprüft:	Hs
Dateipfad:	K:\2471_GWR-Festlegungen Gemeinde Sargans\2471_07_Erstelle Dokumente T&P\2471_4_Bearbeitung als Mitwirkung 2022\2471_Plane Bearbeitung als Mitwirkung 2022\2471_AU_001-013_028_SP.dwg